



B1階 平面図

記 *	物件名称		オリエンタル東心斎橋ビル	作成年月日	図面番号
	図面名称		B1階 平面図	縮尺	01

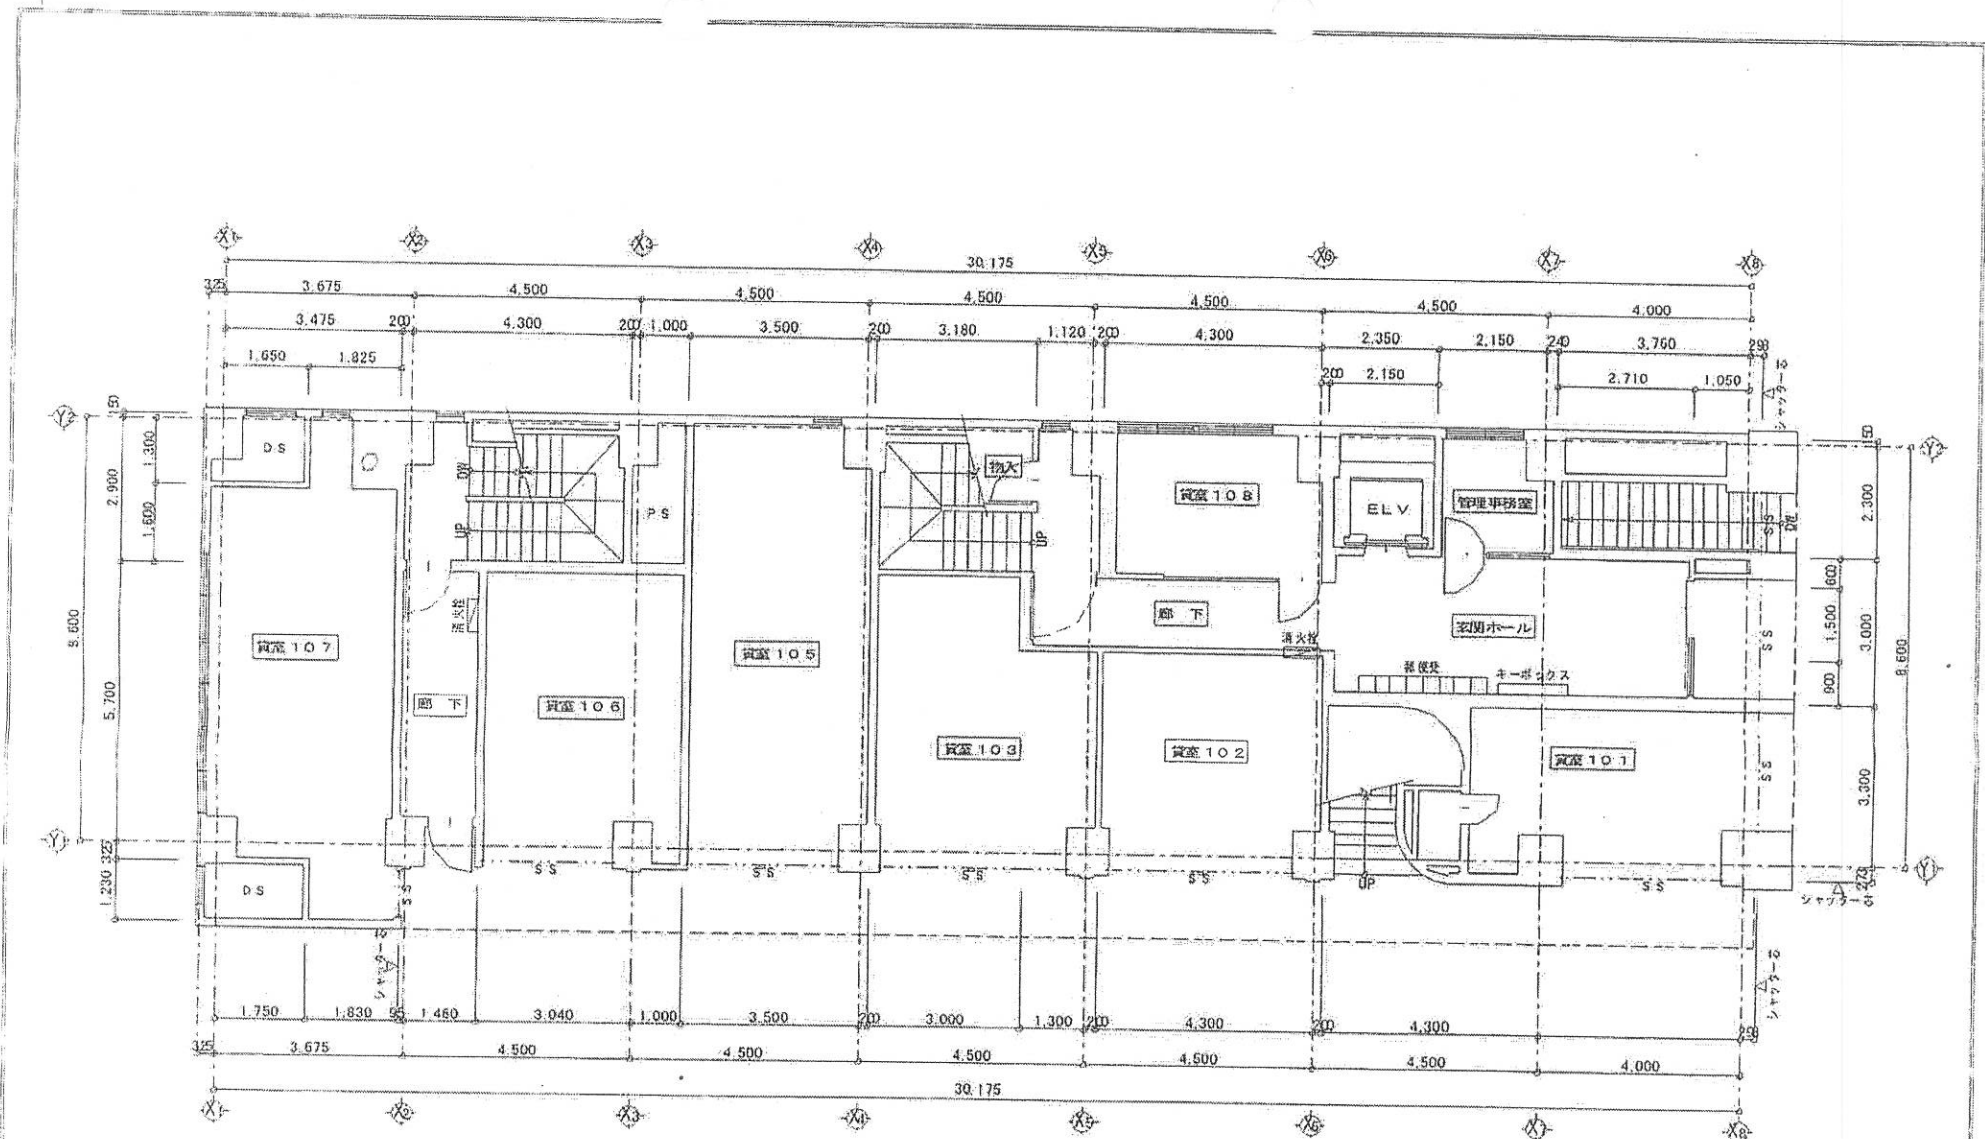


1階 平面図

階 事	物件名称 オリエンタル東心斎橋ビル	作成年月日	図面番号
	図面名称 1階 平面図	縮尺	02

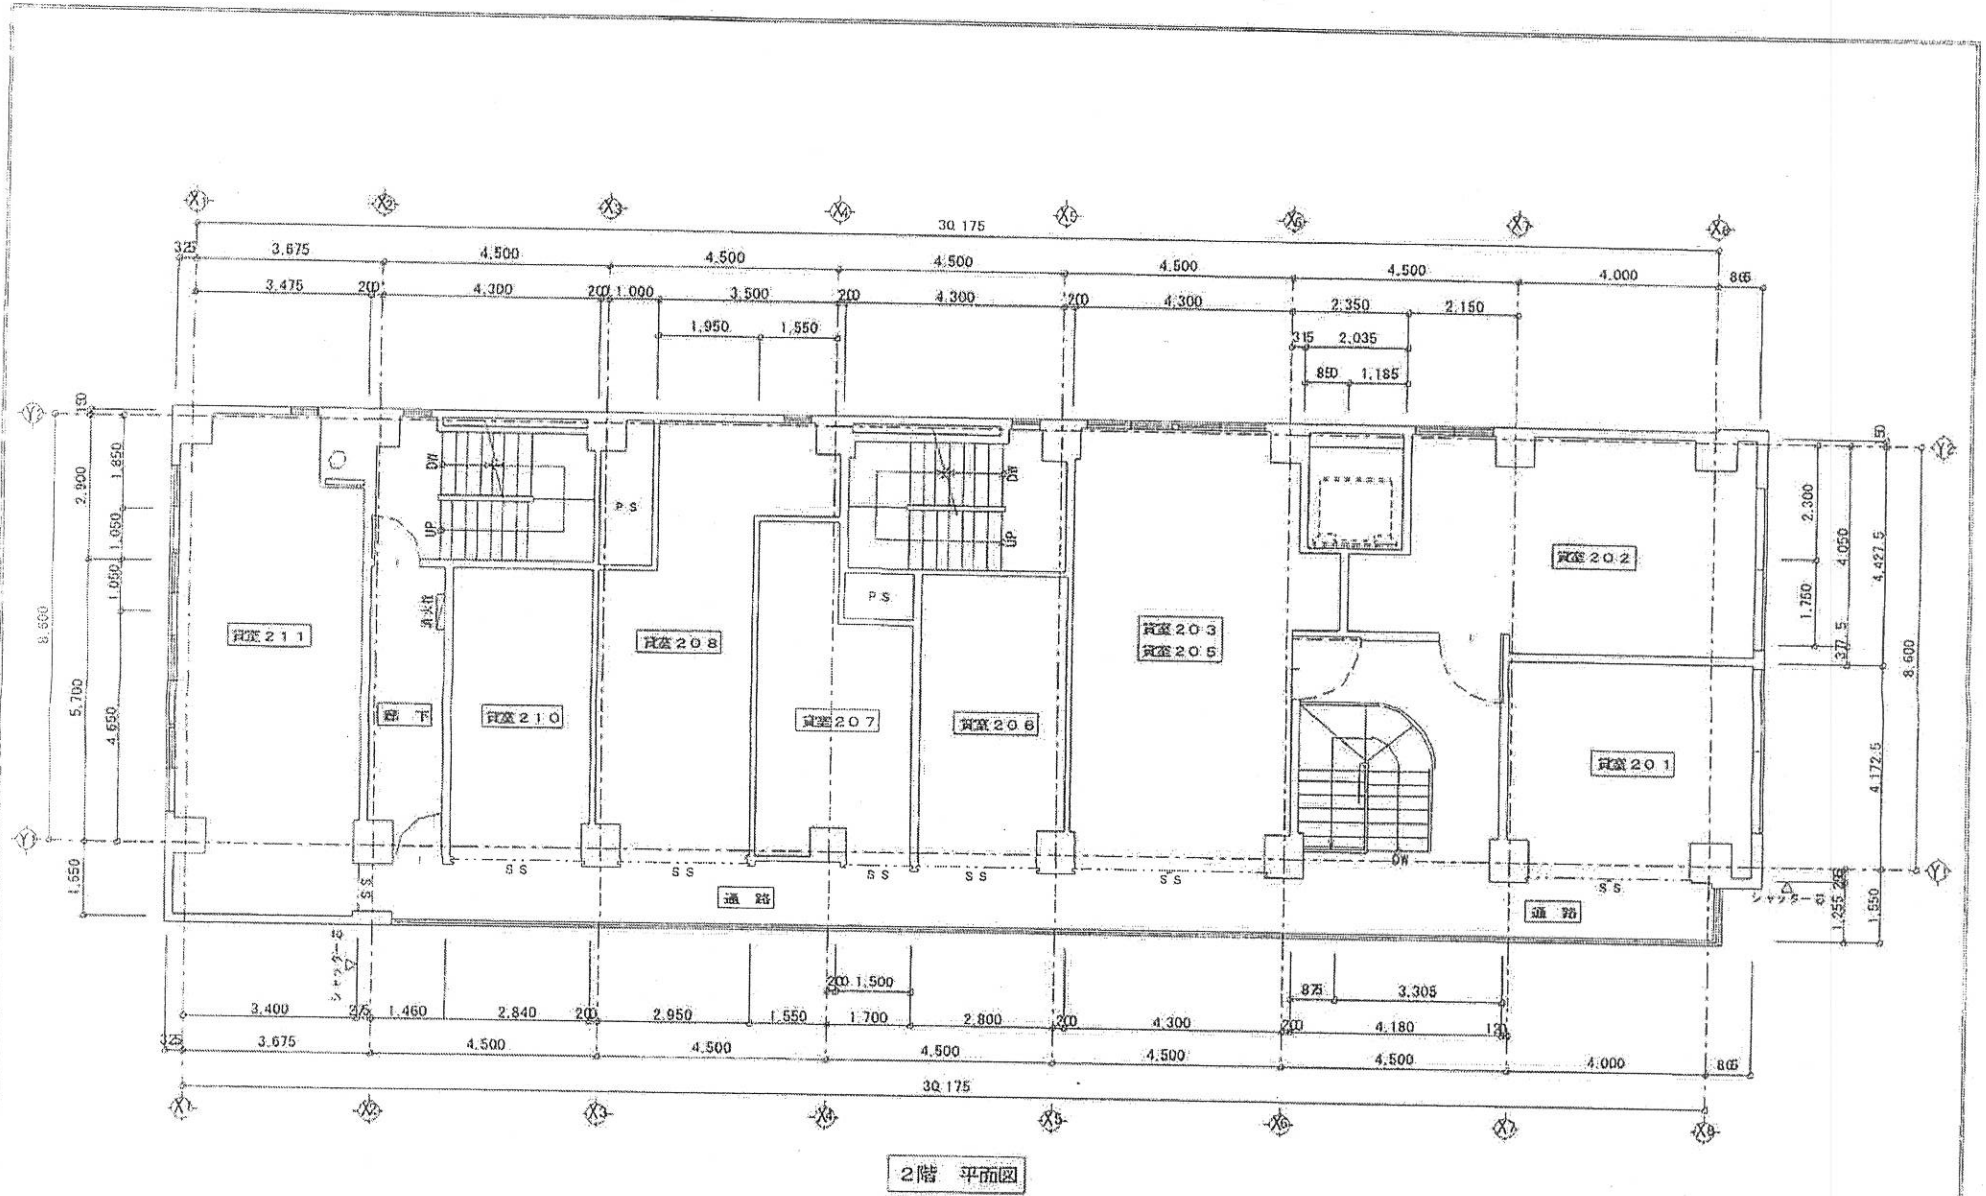


2階 平面図

記 事	物件名称		オリエンタル東心斎橋ビル	作成年月日	図面番号
	図面名称		2階 平面図	縮尺	03

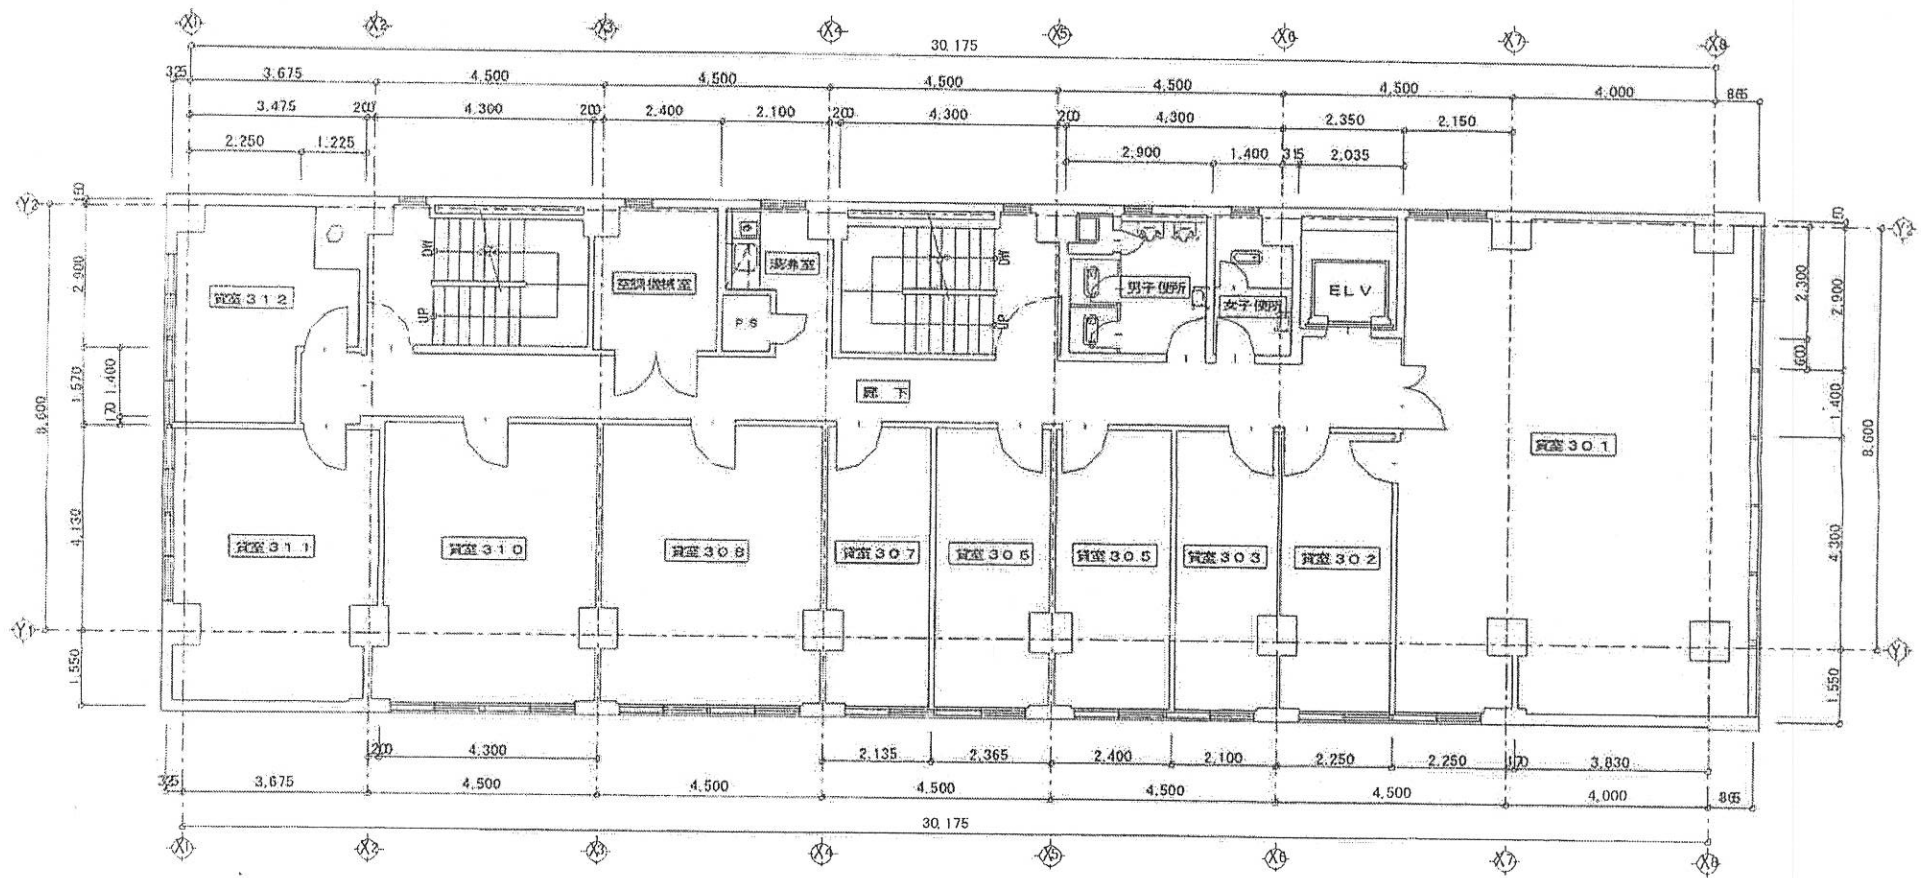


3階 平面図

E B	物件名称	オリエンタル東心斎橋ビル	作成年月日	図面番号
	図面名称	3階 平面図	縮尺	04

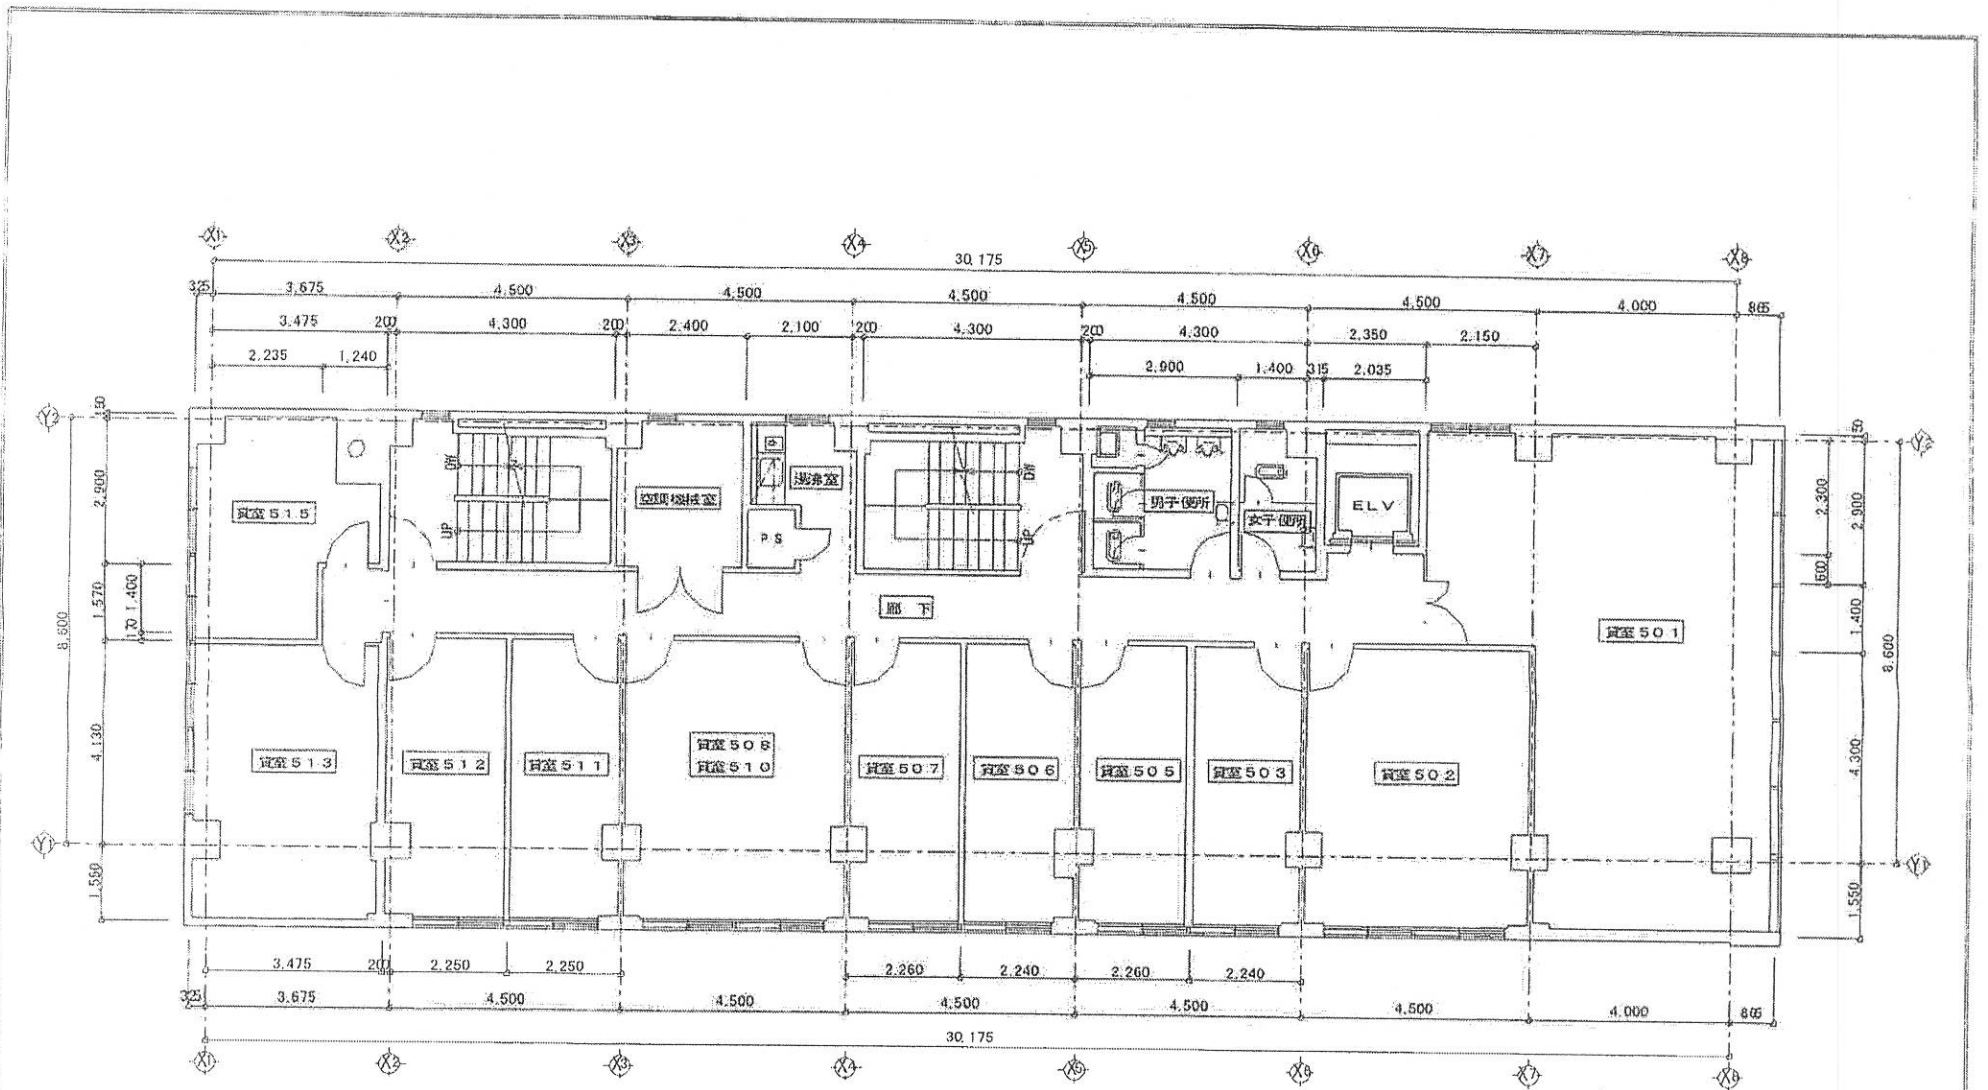


4階 平面図

記			物件名称	オリエンタル東心斎橋ビル	作成年月日	図面番号
			図面名称	4階 平面図	縮尺	
印						05

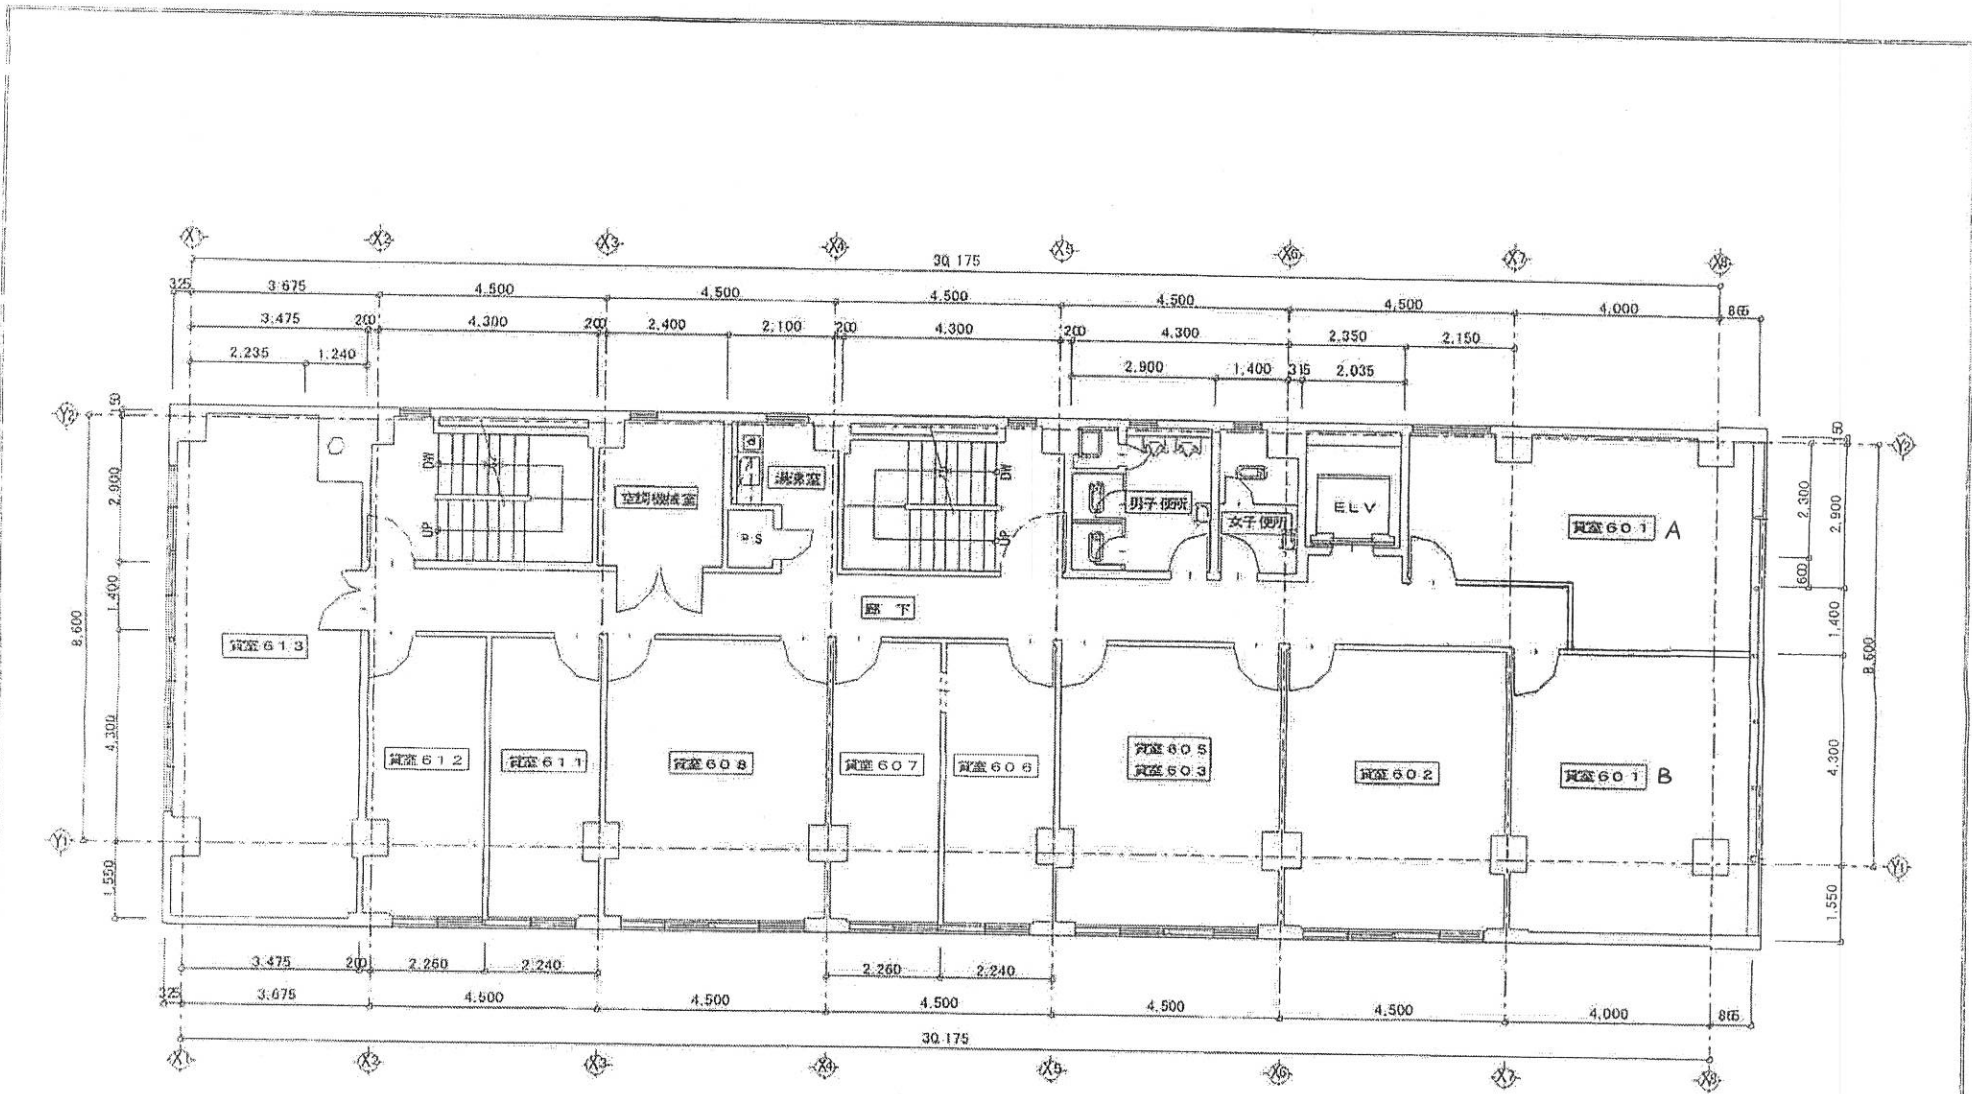


5階 平面図

25	4F	物件名称	オリエンタル東心斎橋ビル	作成年月日	図面番号
		図面名称	5階 平面図	縮尺	

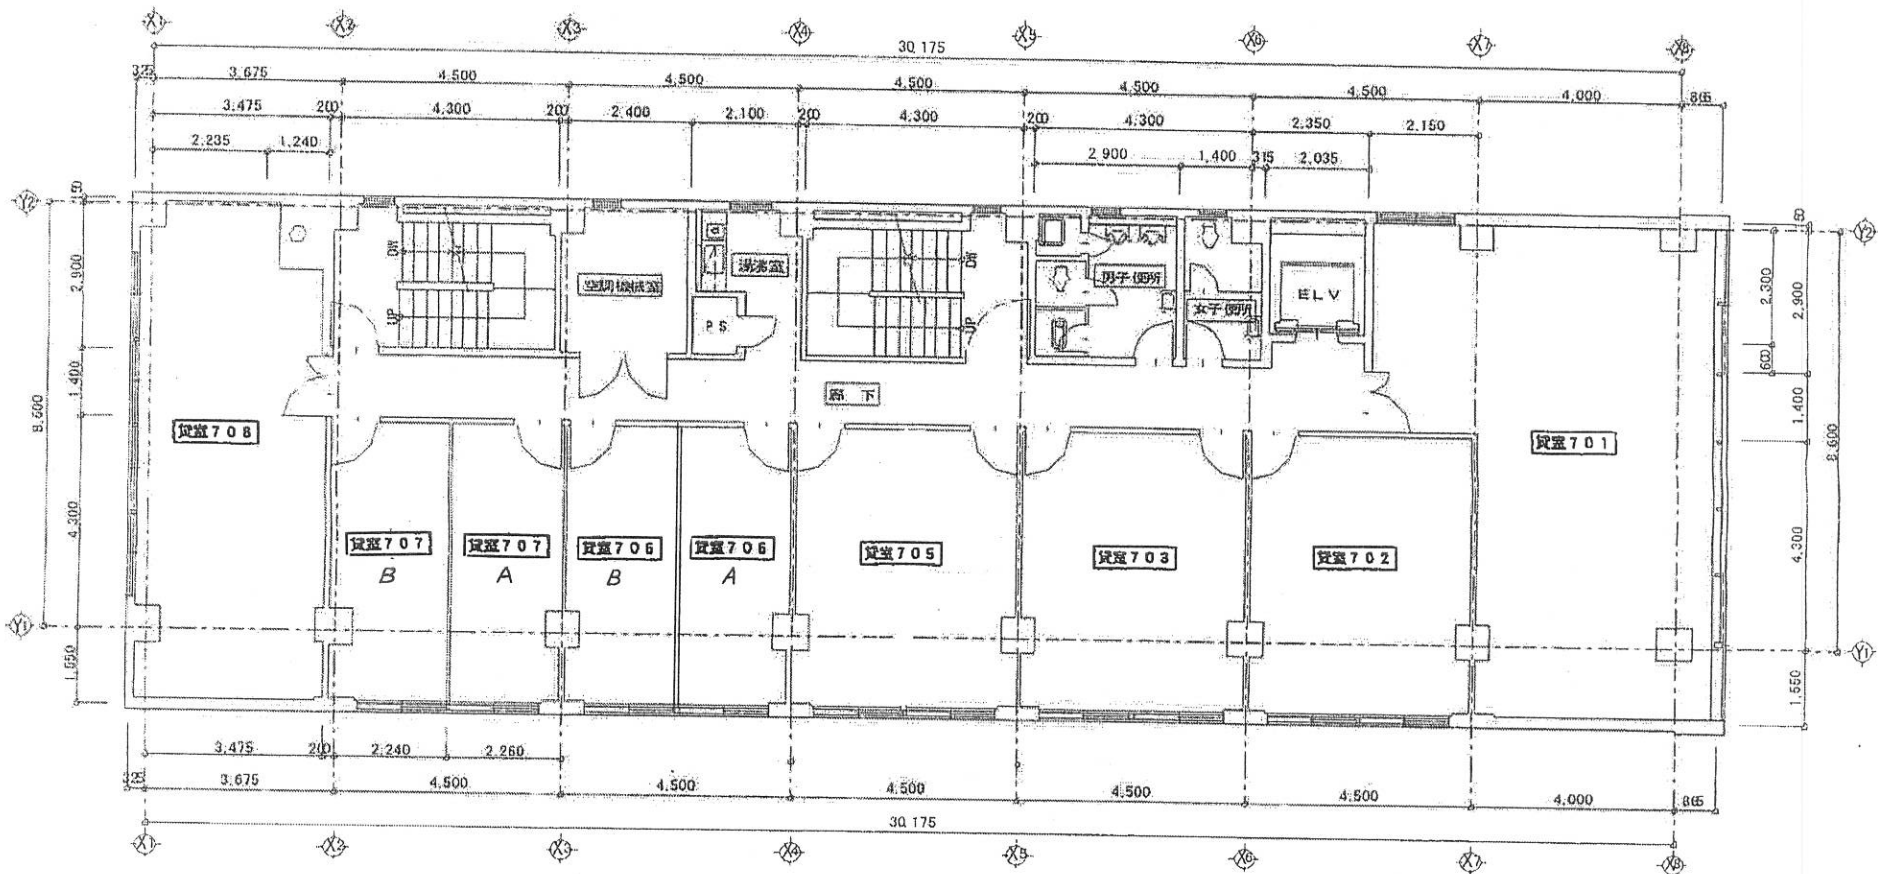


6階 平面図

記 事			物件名称	オリエンタル東心斎橋ビル	作成年月日	図面番号 07
			図面名称	6階 平面図	縮尺	

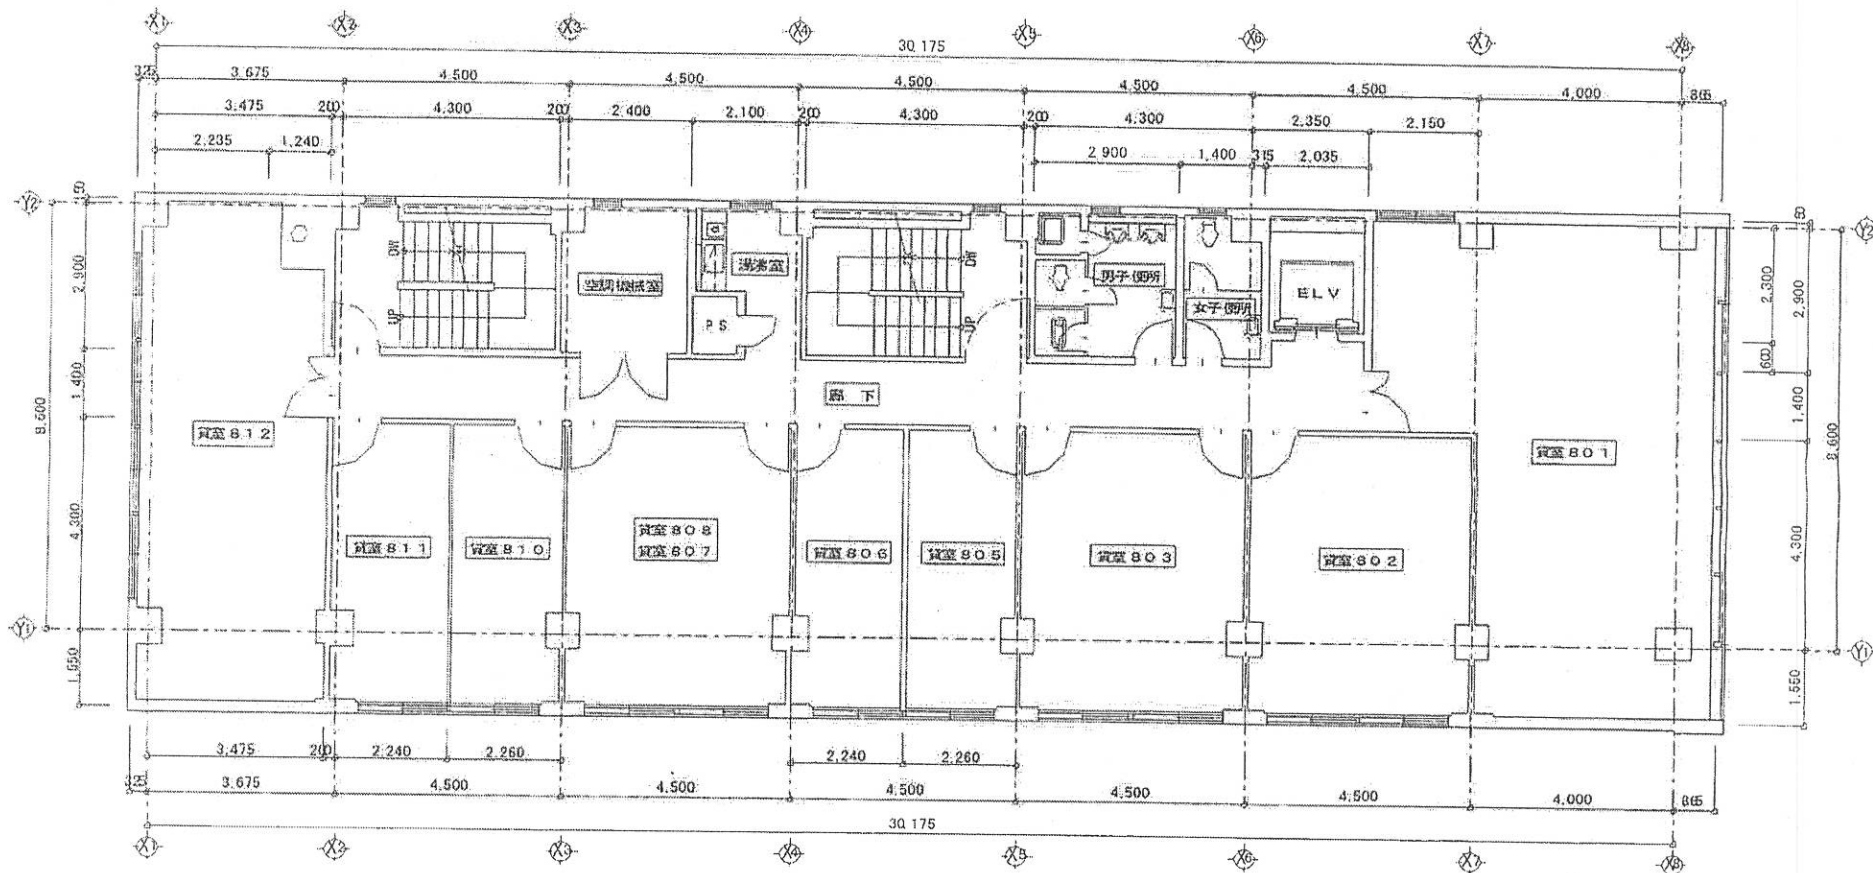


7階 平面図

2D			物件名称	オリエンタル東心斎橋ビル	作成年月日	図面番号
			図面名称	7階 平面図	縮尺	08

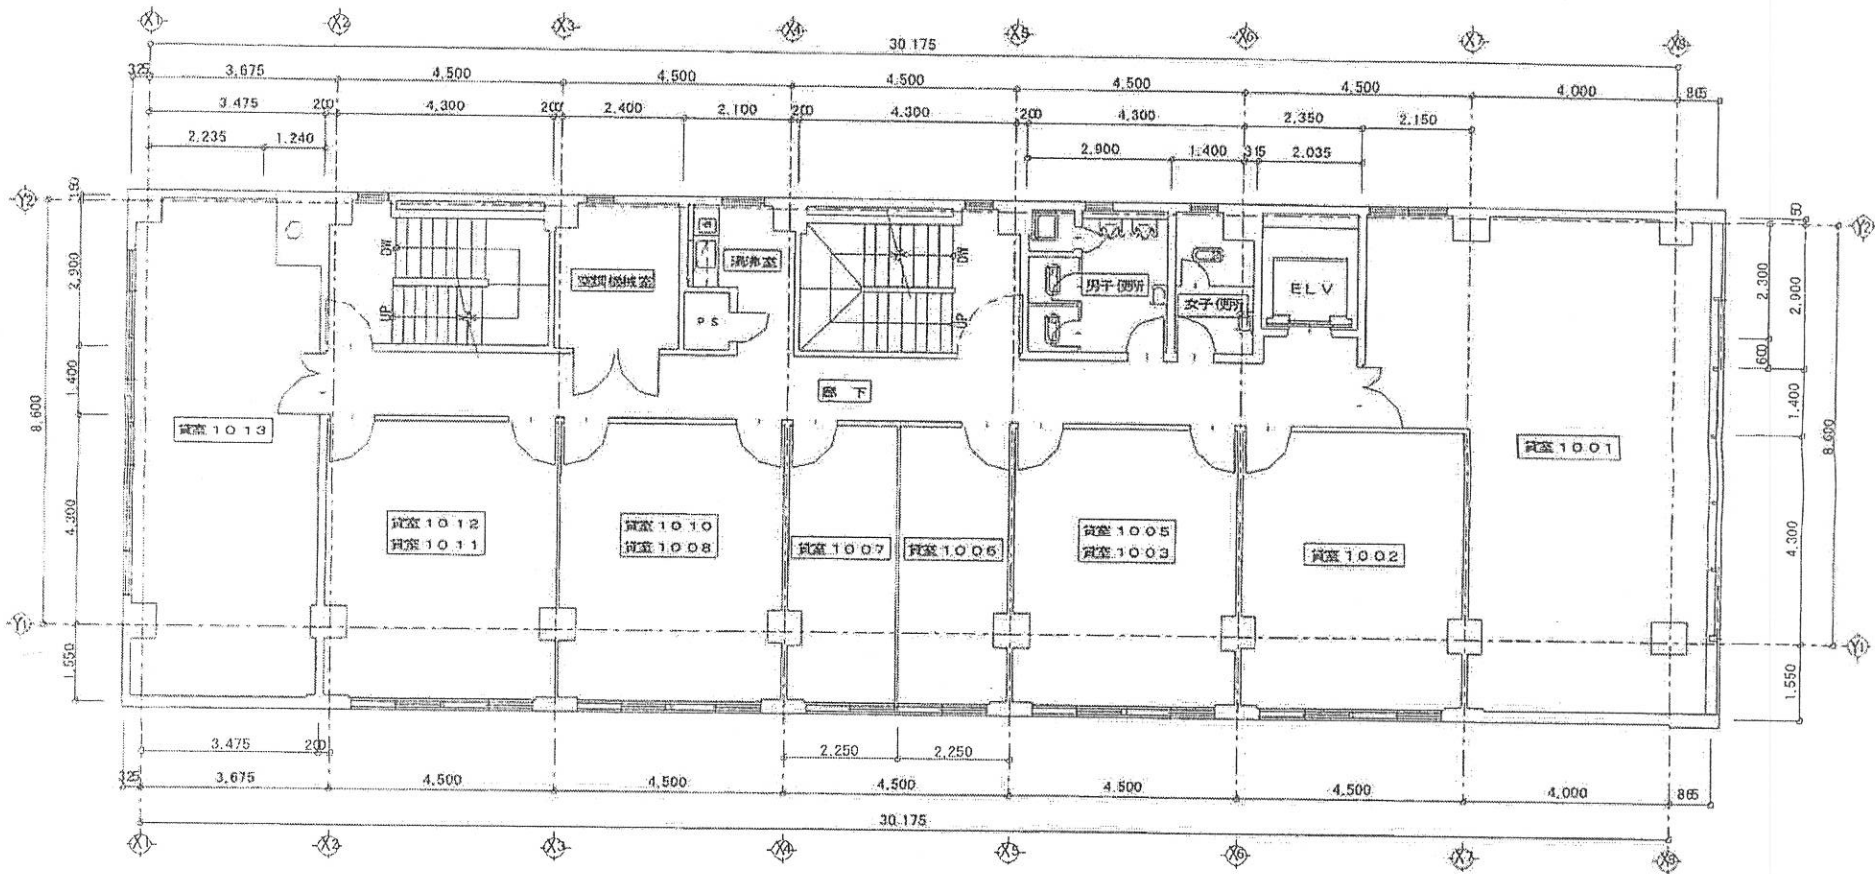

8階 平面図

記 事			物件名称	オリエンタル東心齋橋ビル	作成年月日	図面番号
			図面名称	8階 平面図	縮尺	09

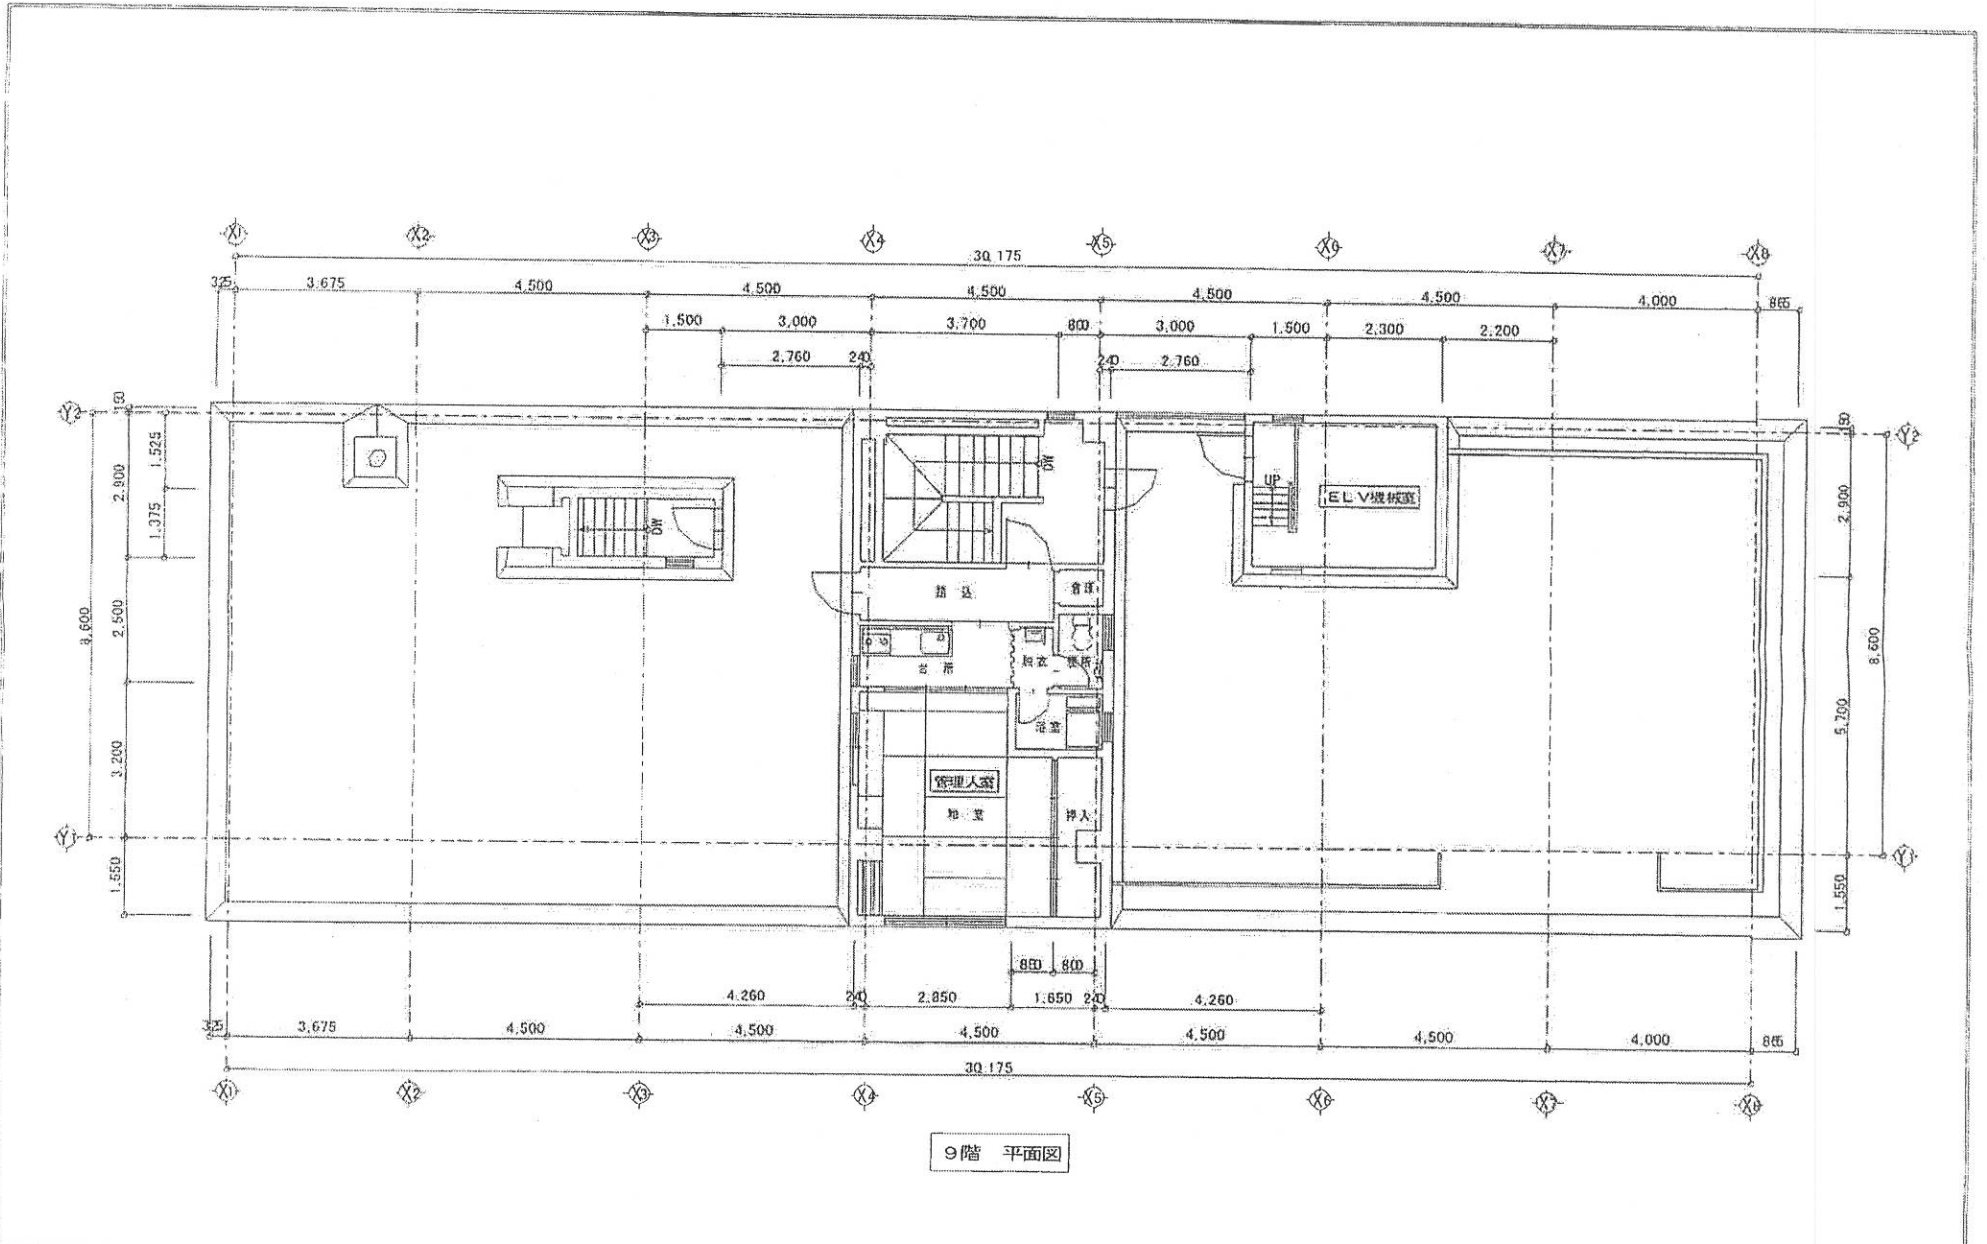

9階 平面図

記 事	物件名称		オリエンタル東心斎橋ビル	作成年月日	図面番号
	図面名称		9階 平面図	縮尺	10