


天神第一ビル 地下1階平面図

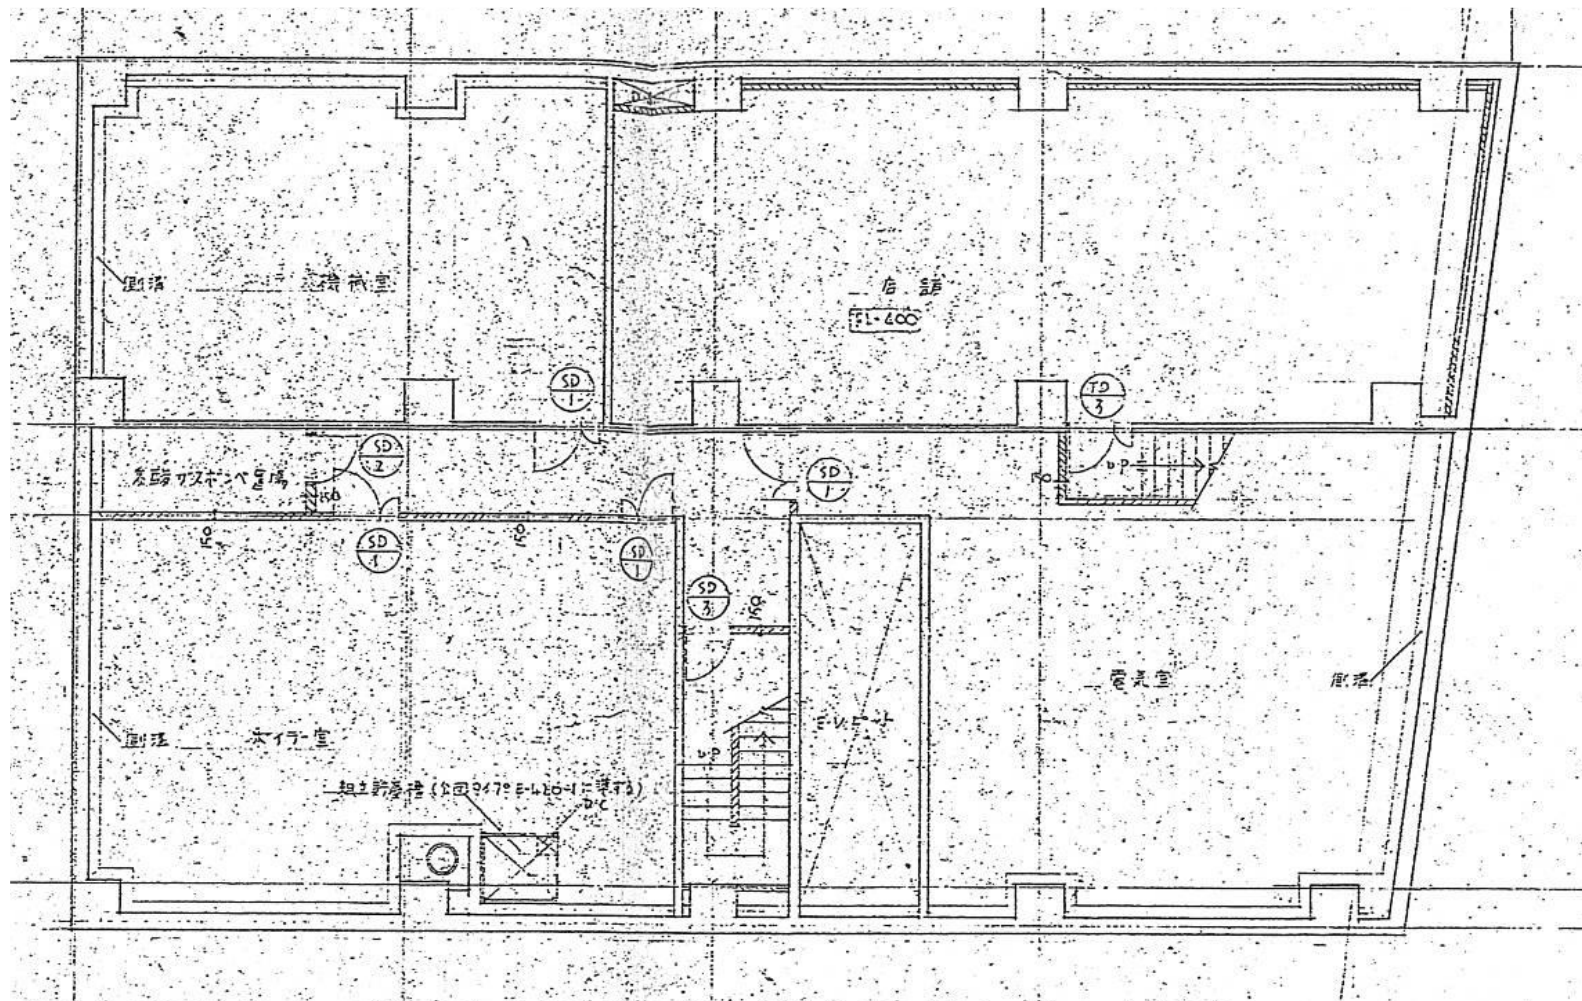


天神第一ビル 1階平面図




天神第一ビル 2階平面図




天神第一ビル 3階平面図

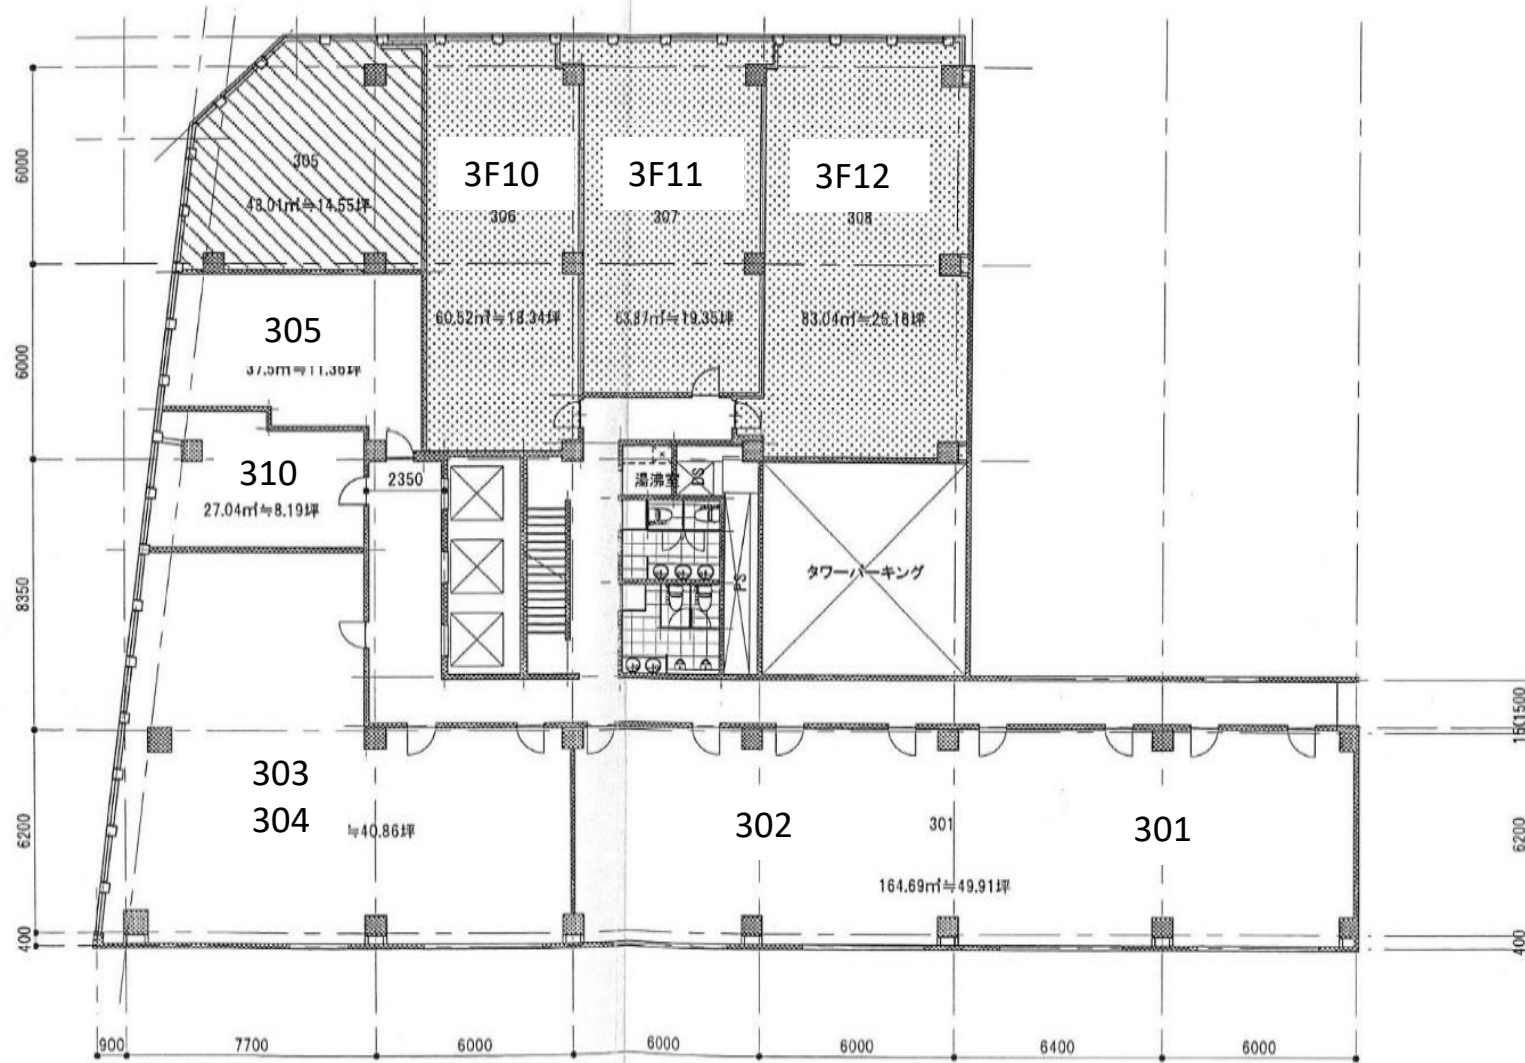


天神第一ビル 4階平面図

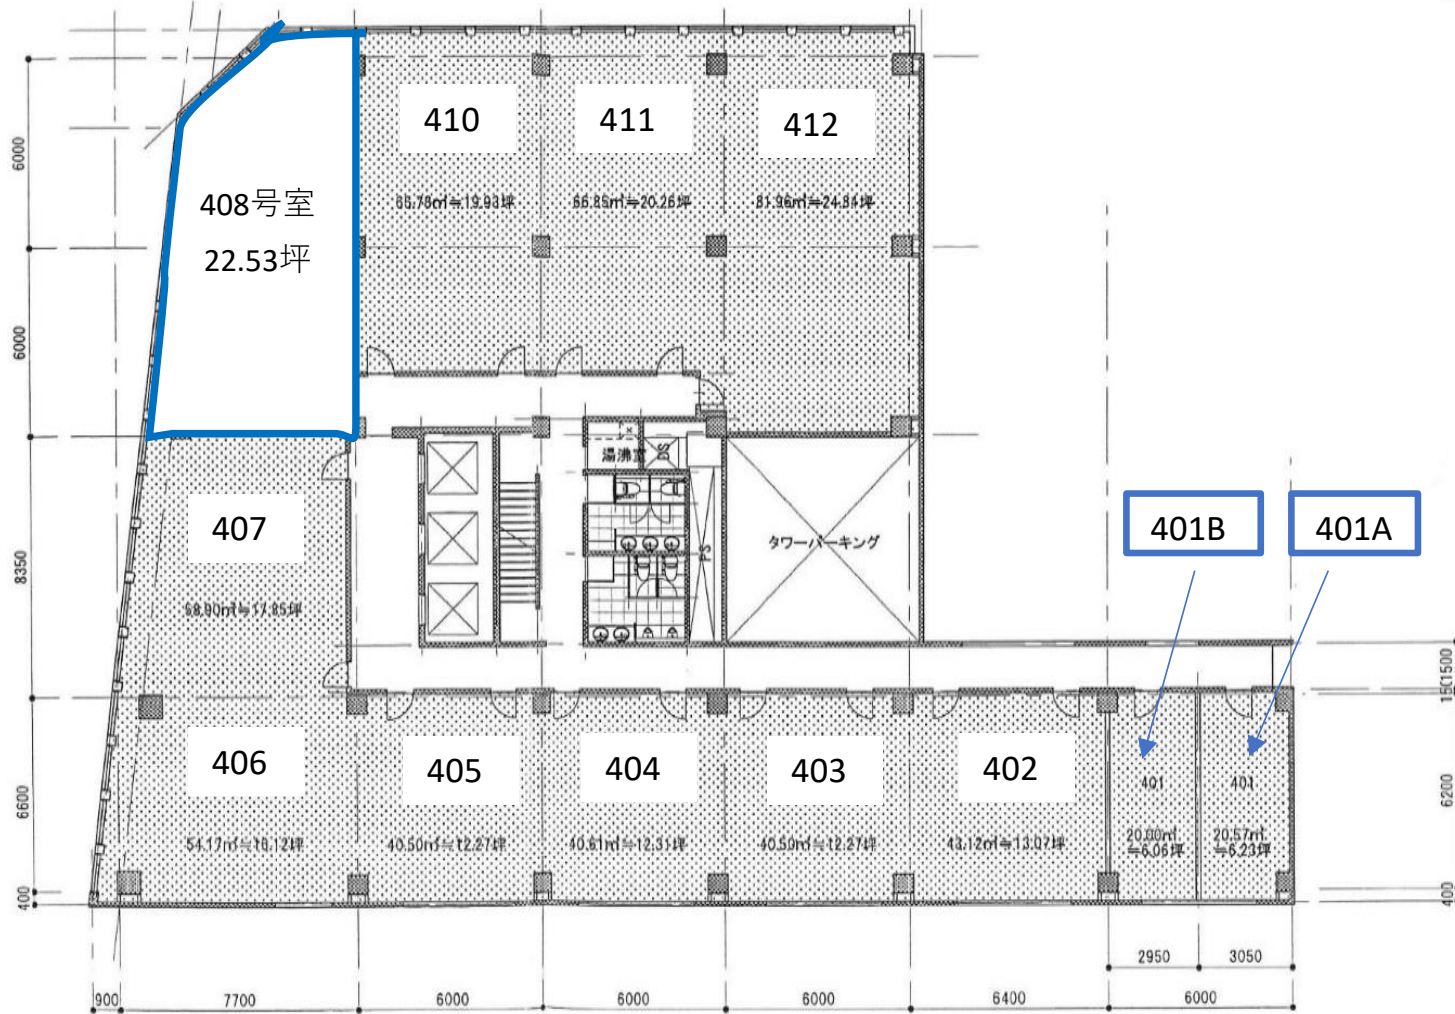


天神第一ビル 5階平面図

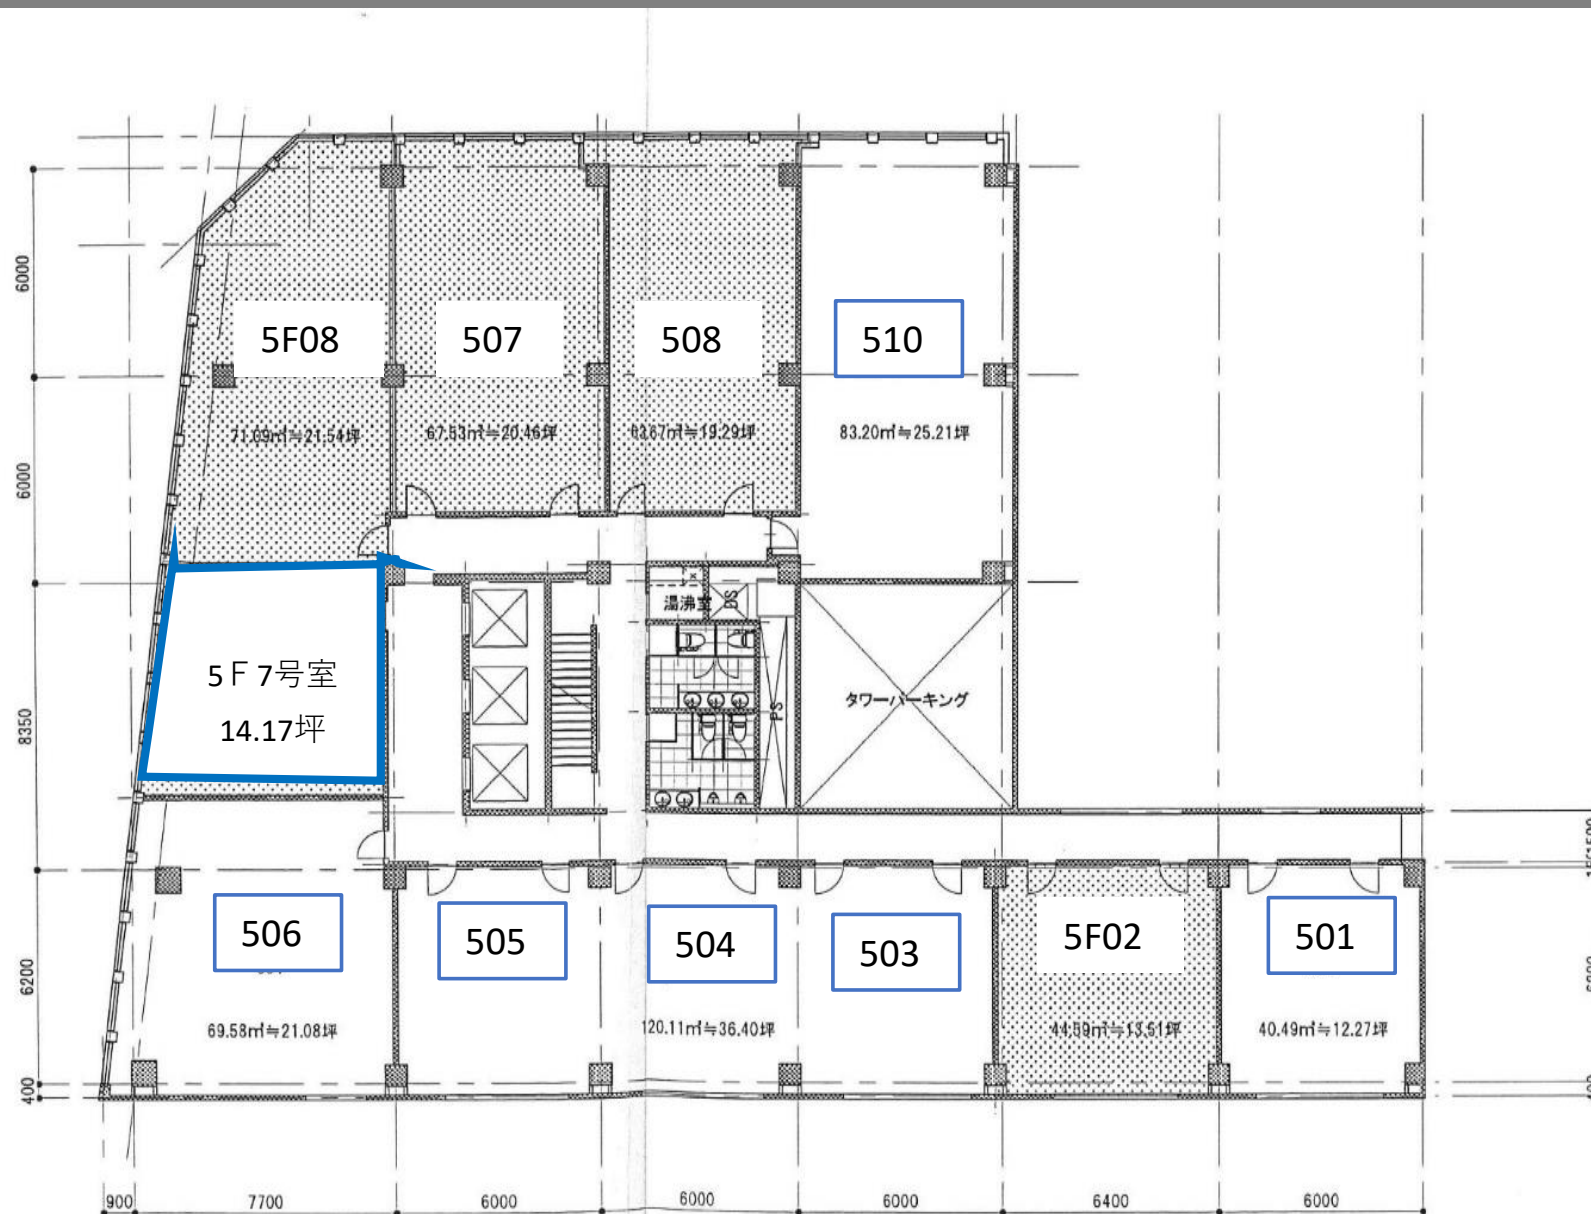


天神第一ビル 6階平面図

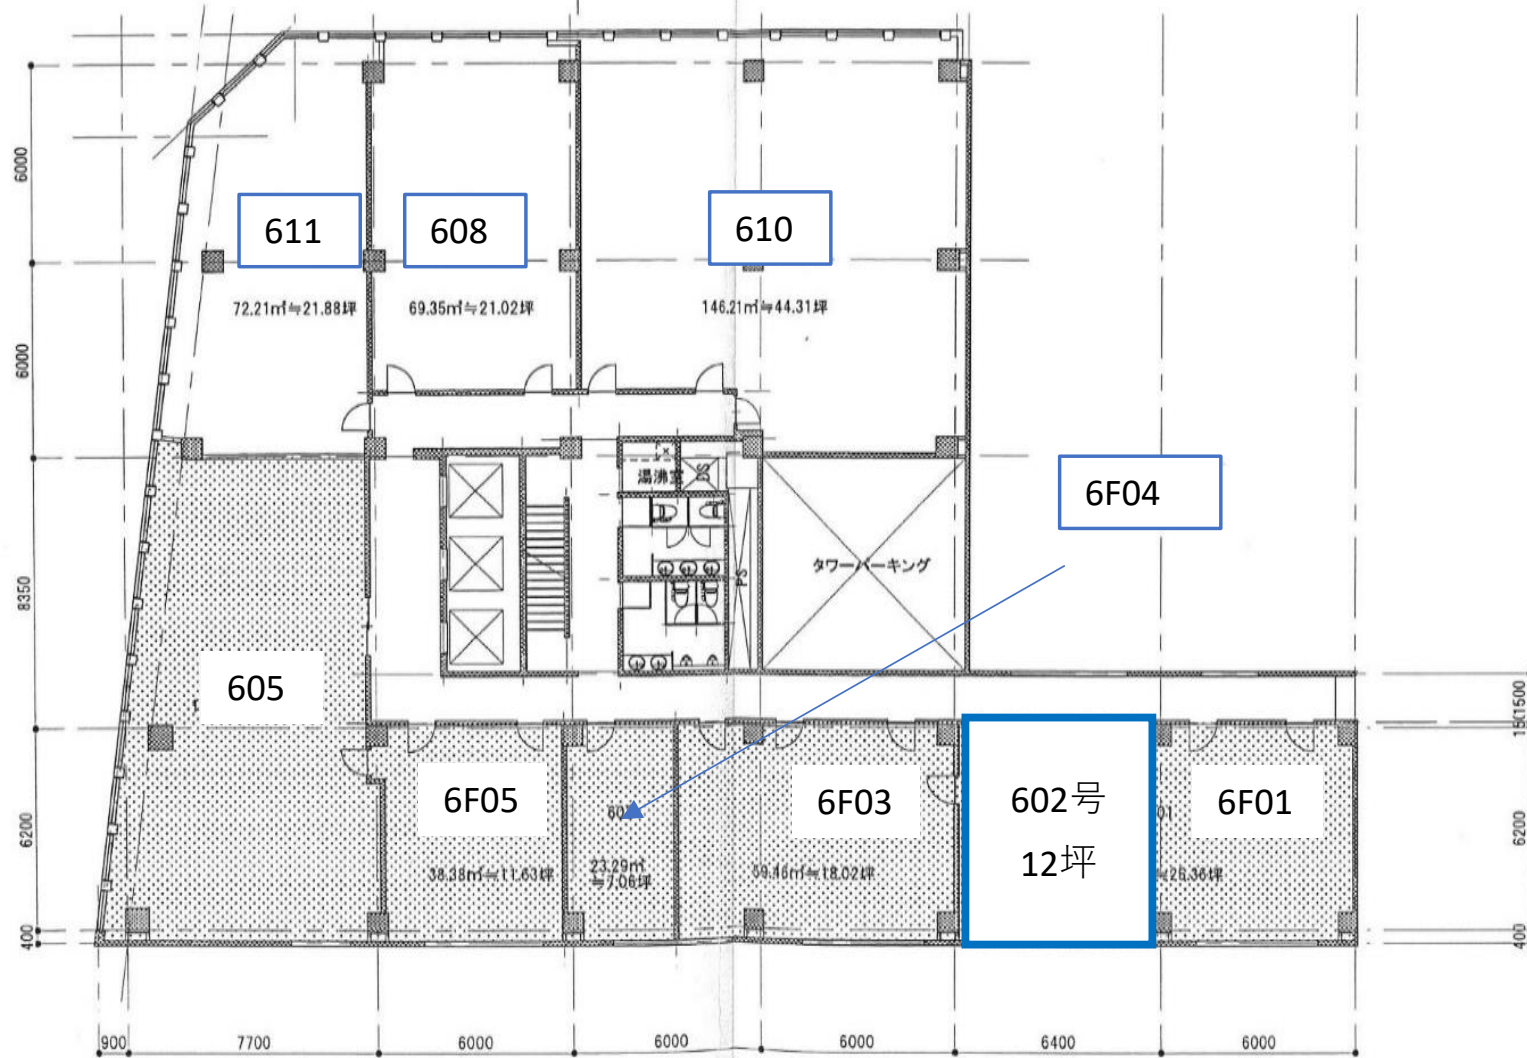


天神第一ビル 7階平面図

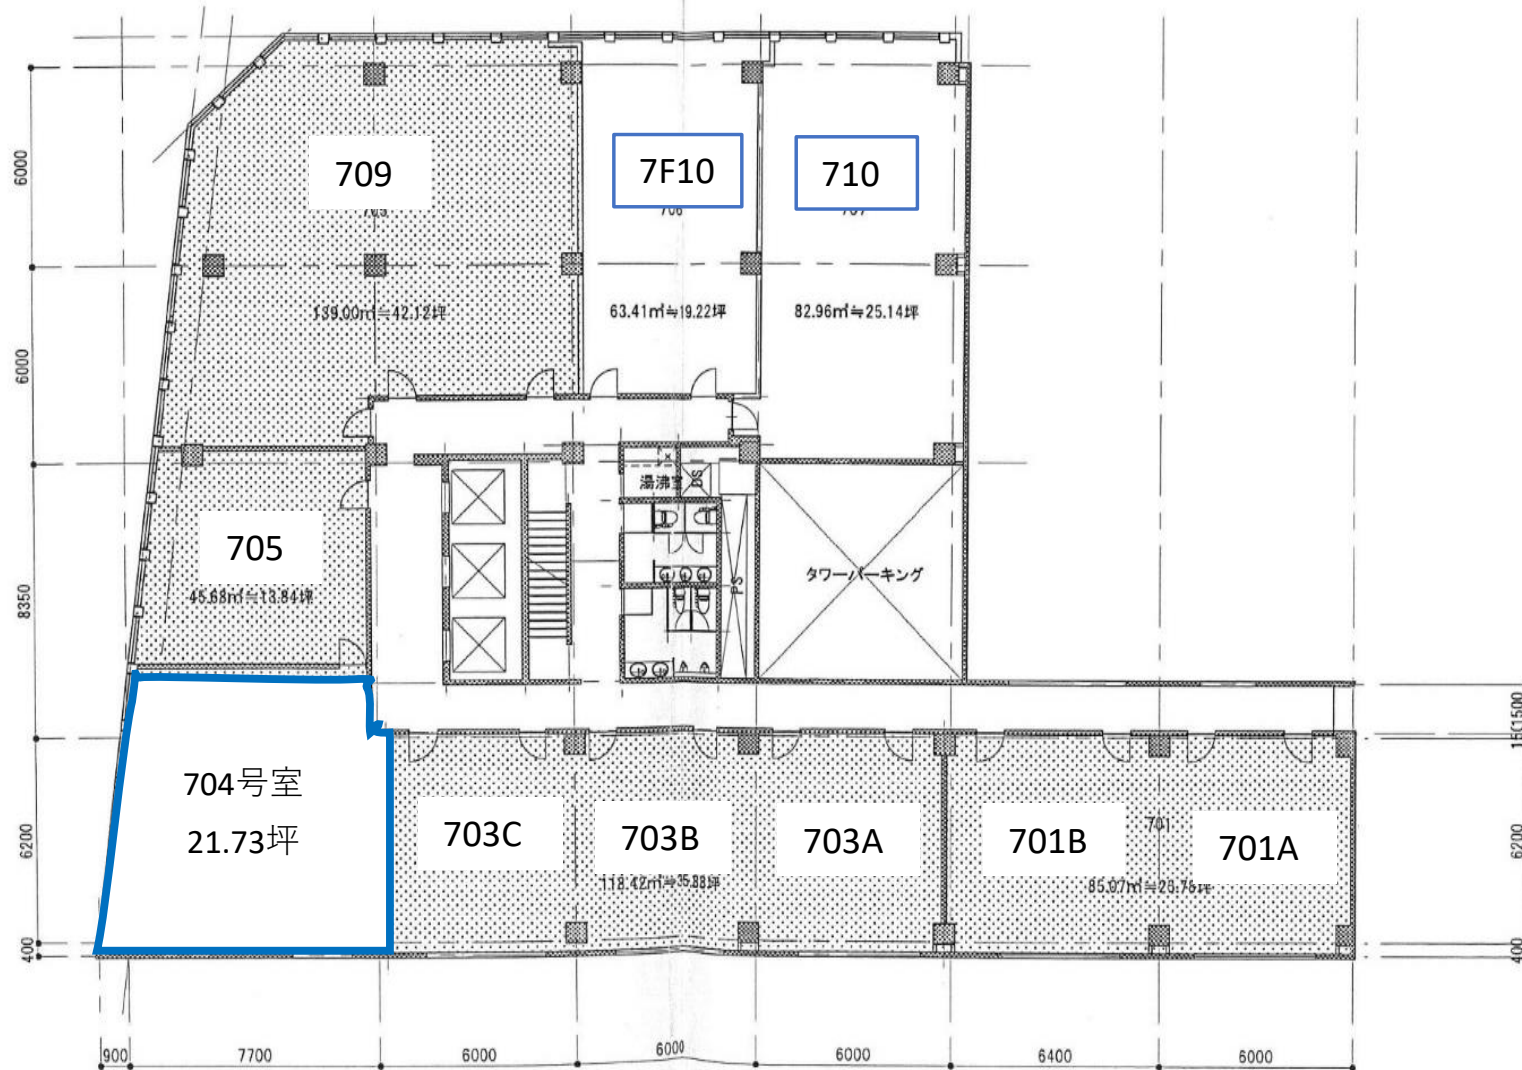

天神第一ビル 8階平面図

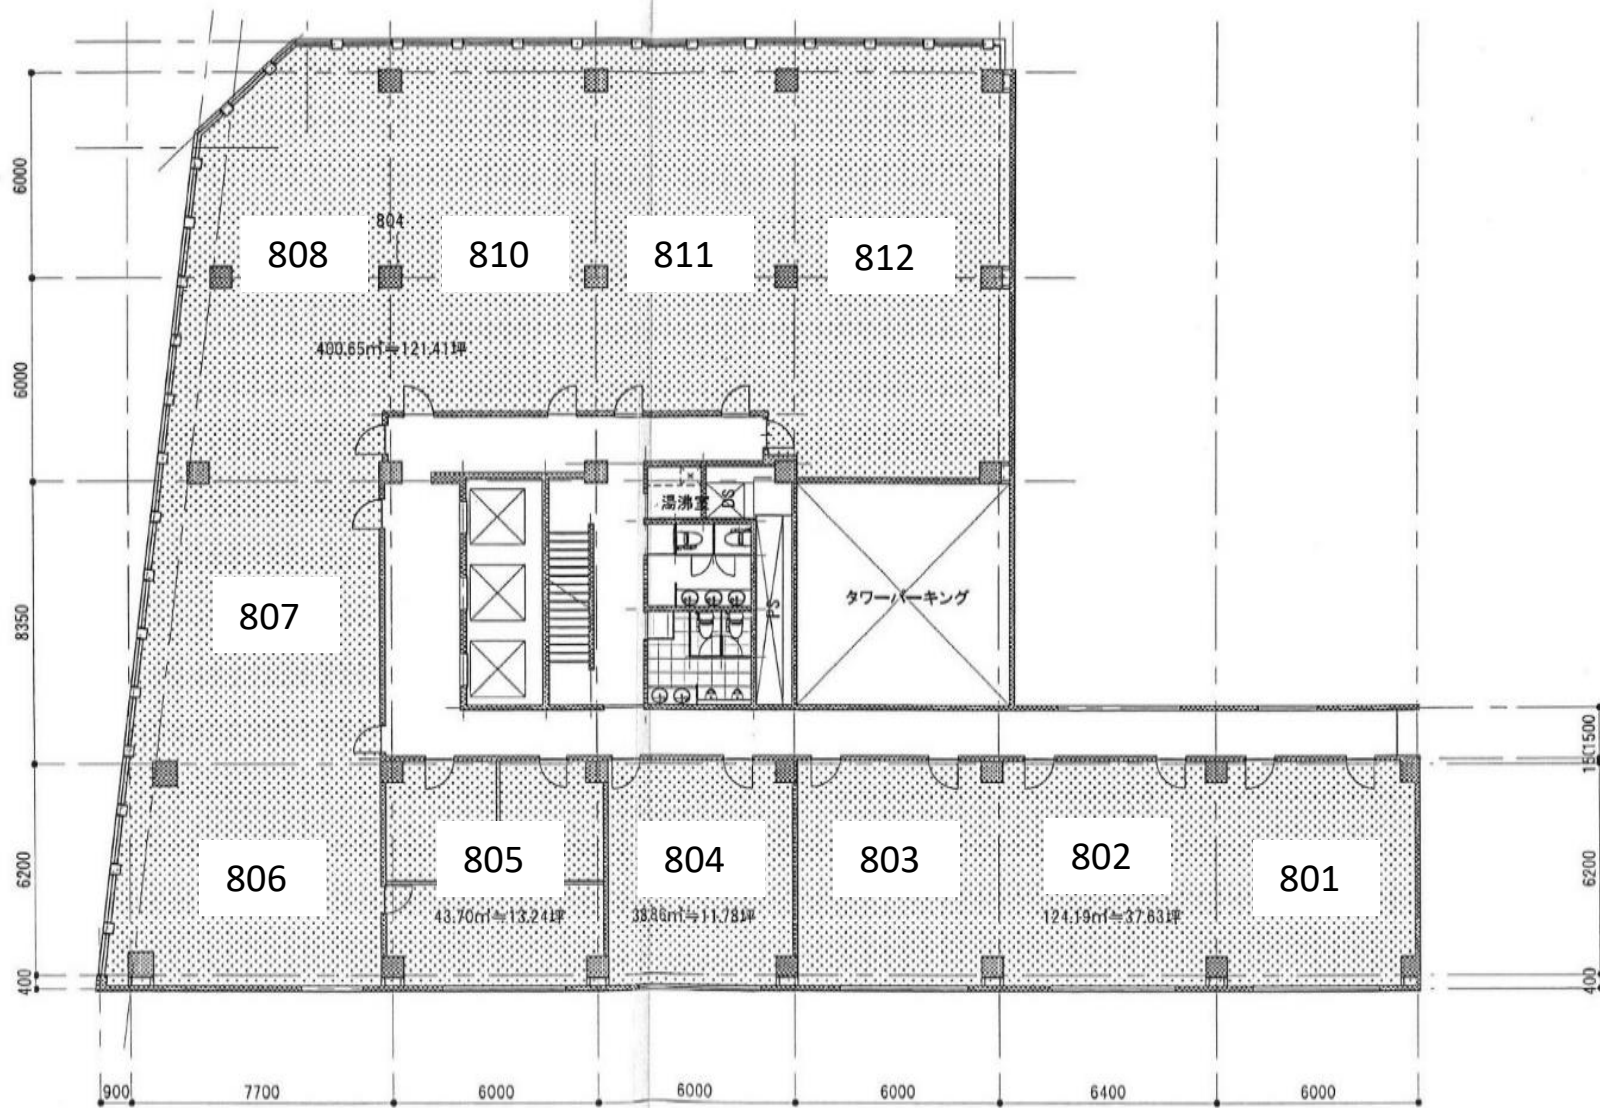

天神第一ビル 9階平面図

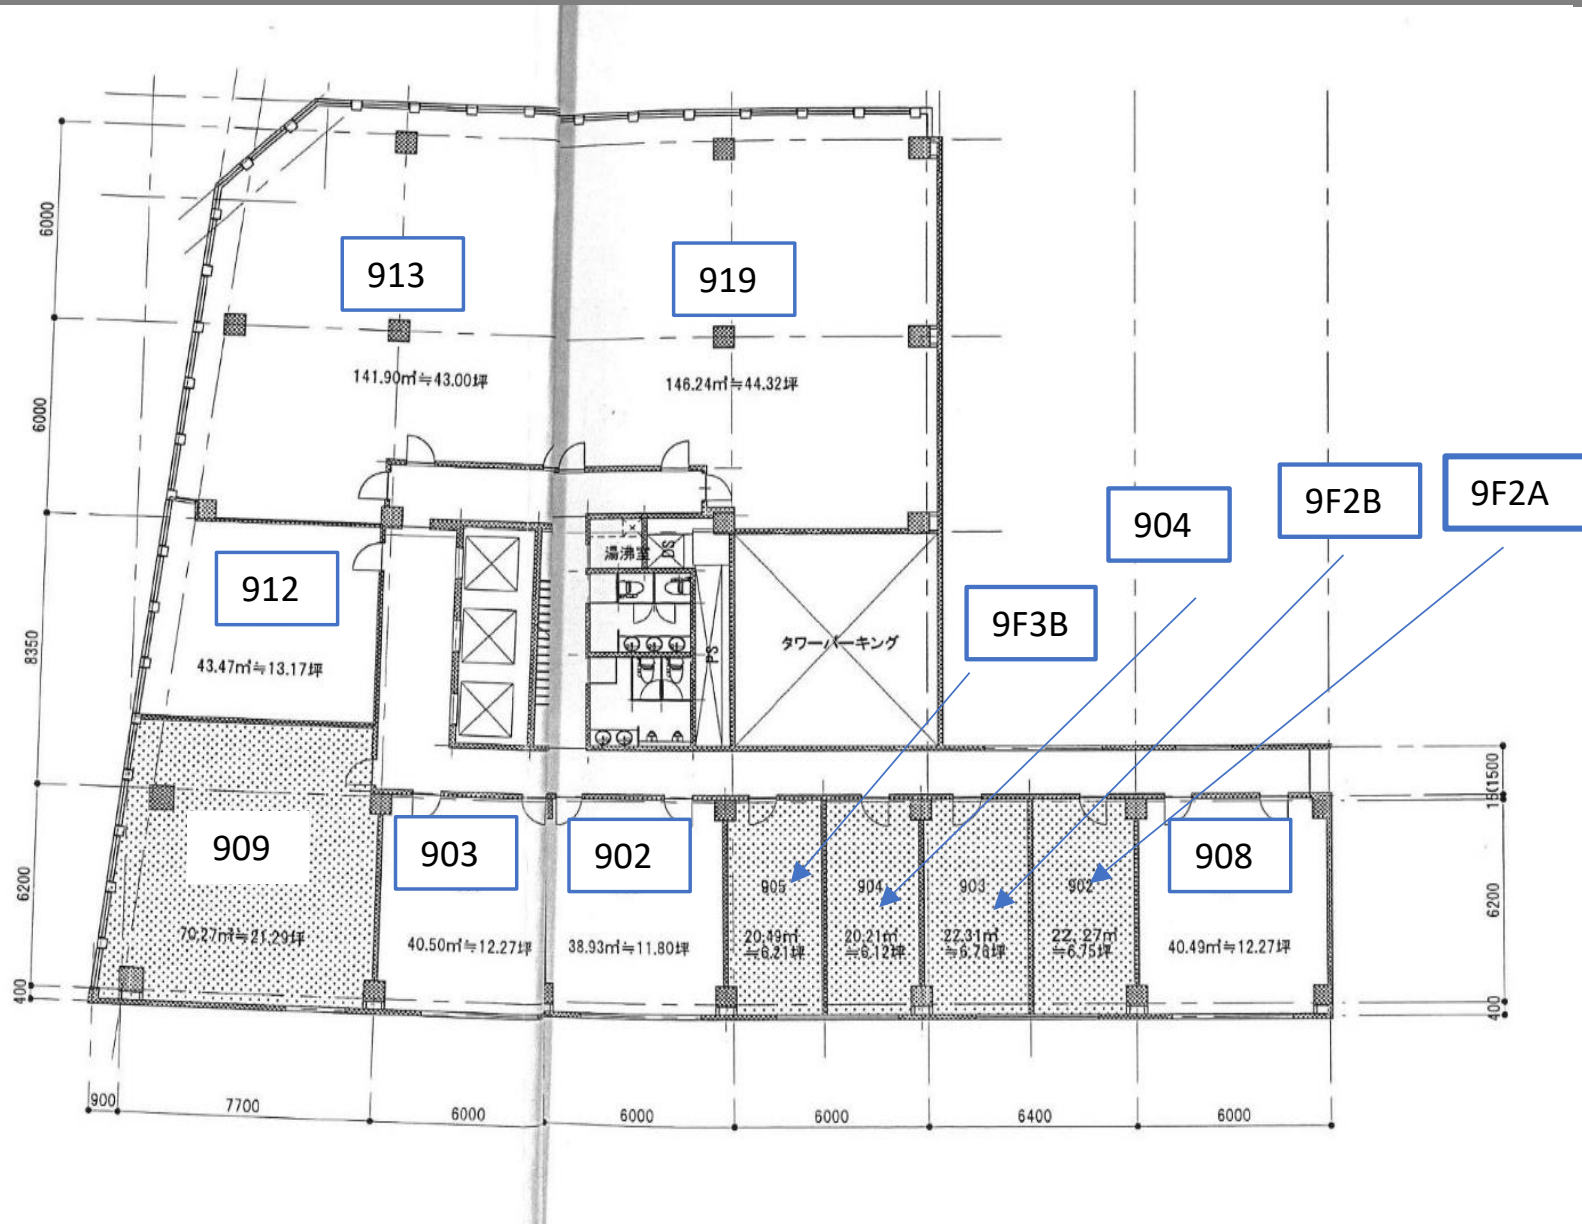

天神第一ビル 10階平面図

