


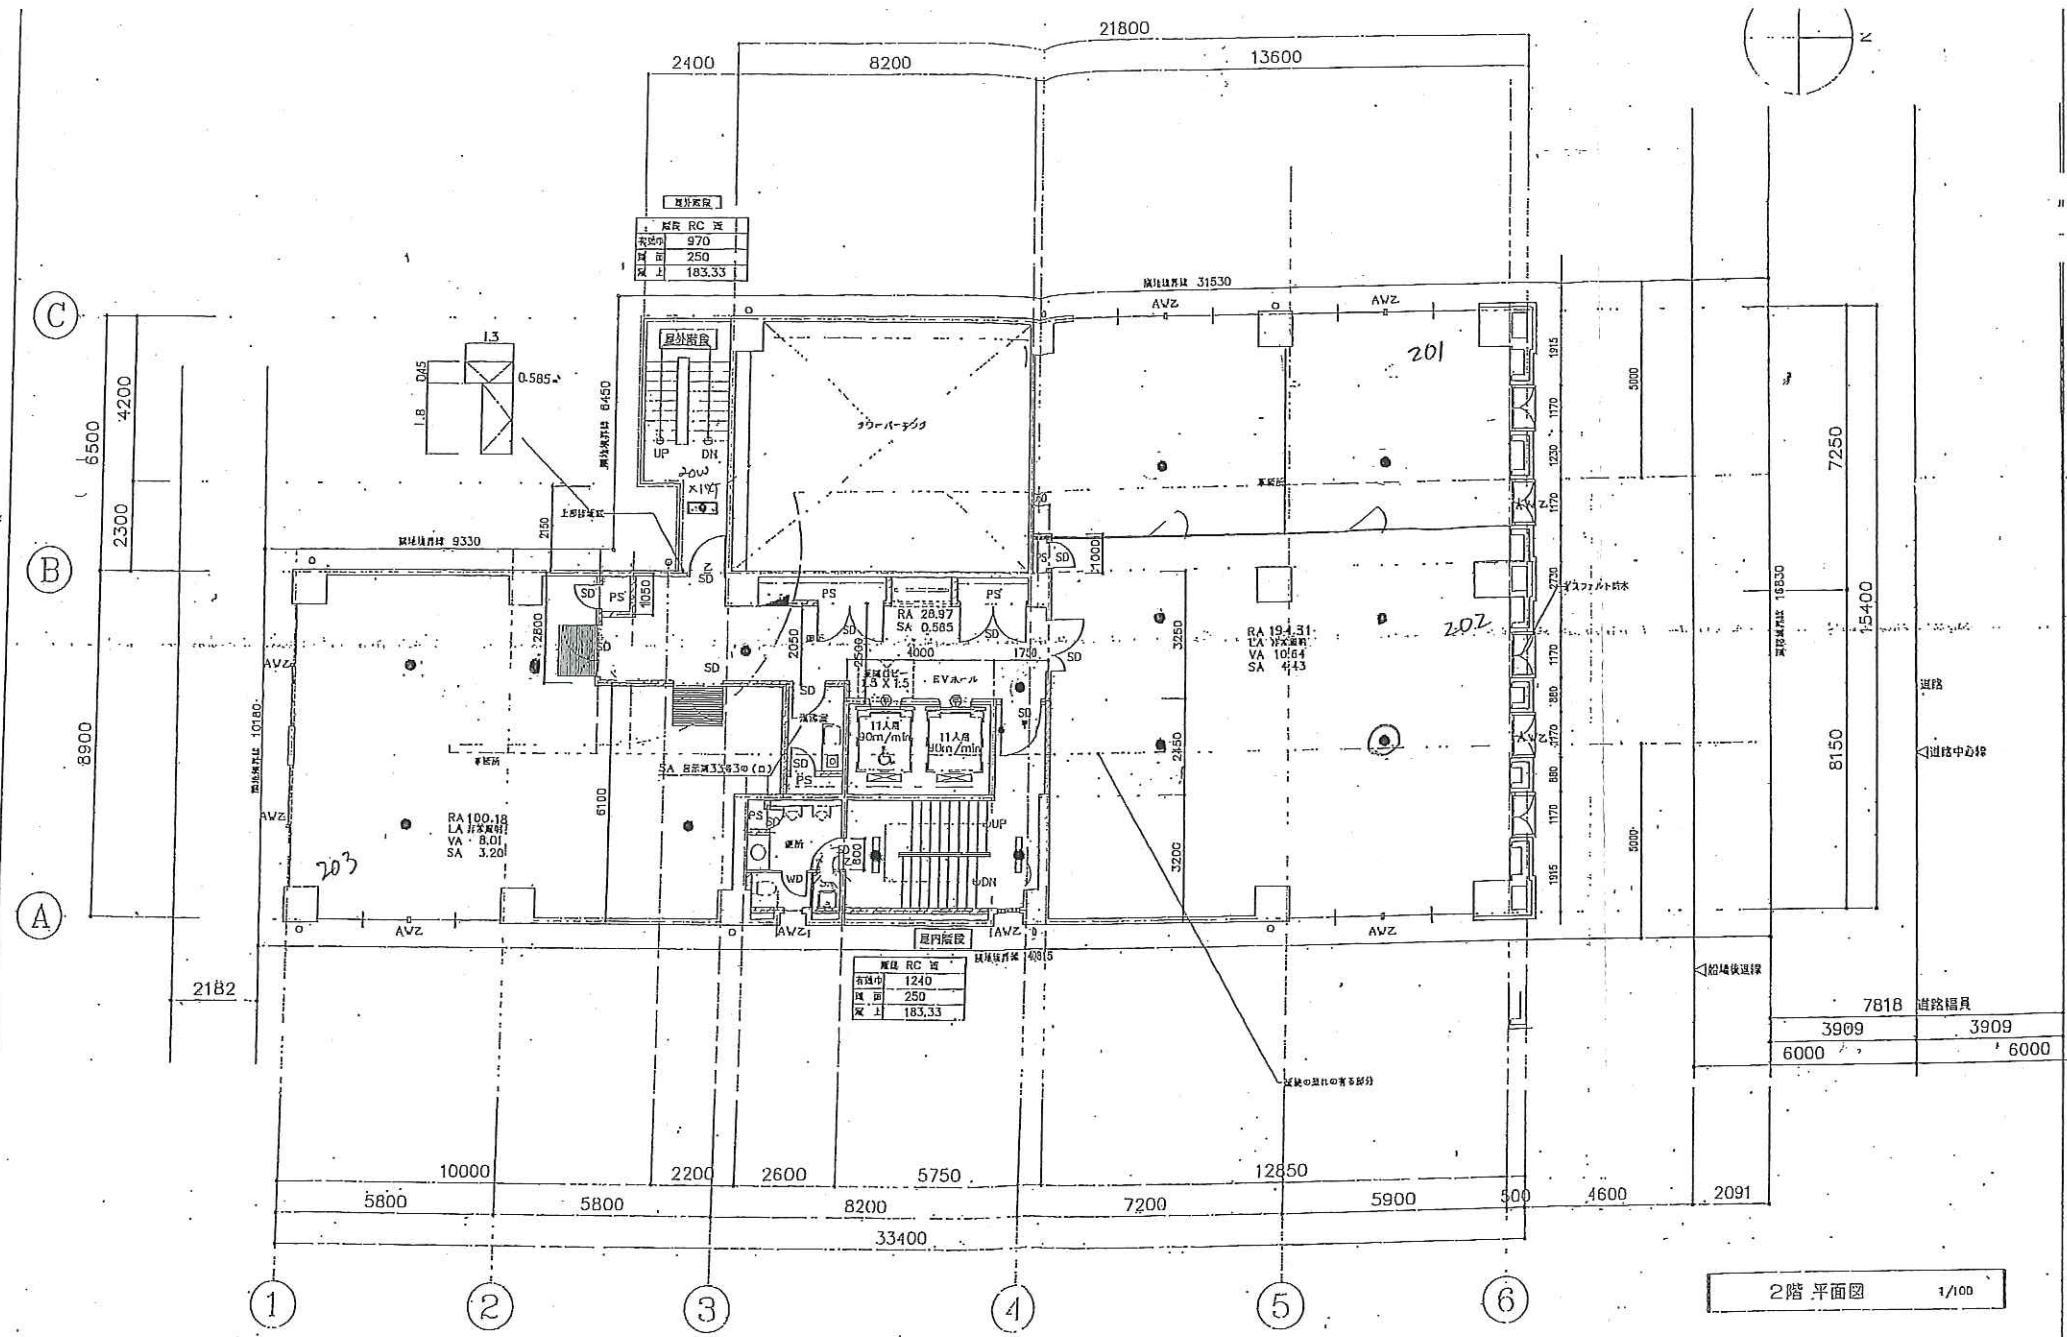
1階平面図 1/100

REVISION	
----------	--


**KURA** ARCHITECTS & ENGINEER INC.  
 株式会社 建築設計事務所

マスター・レーディング・コーポレーション  
 (仮称) 南船場ビル 設計図

SCALE: 1/100	DATE: 1階平面図	NIT: A 16
--------------	-------------	-----------





RC床	
厚	250
重量	183.33

RC床	
厚	250
重量	183.33

2階 平面図 1/100

7818	道路幅員
3909	3909
6000	6000




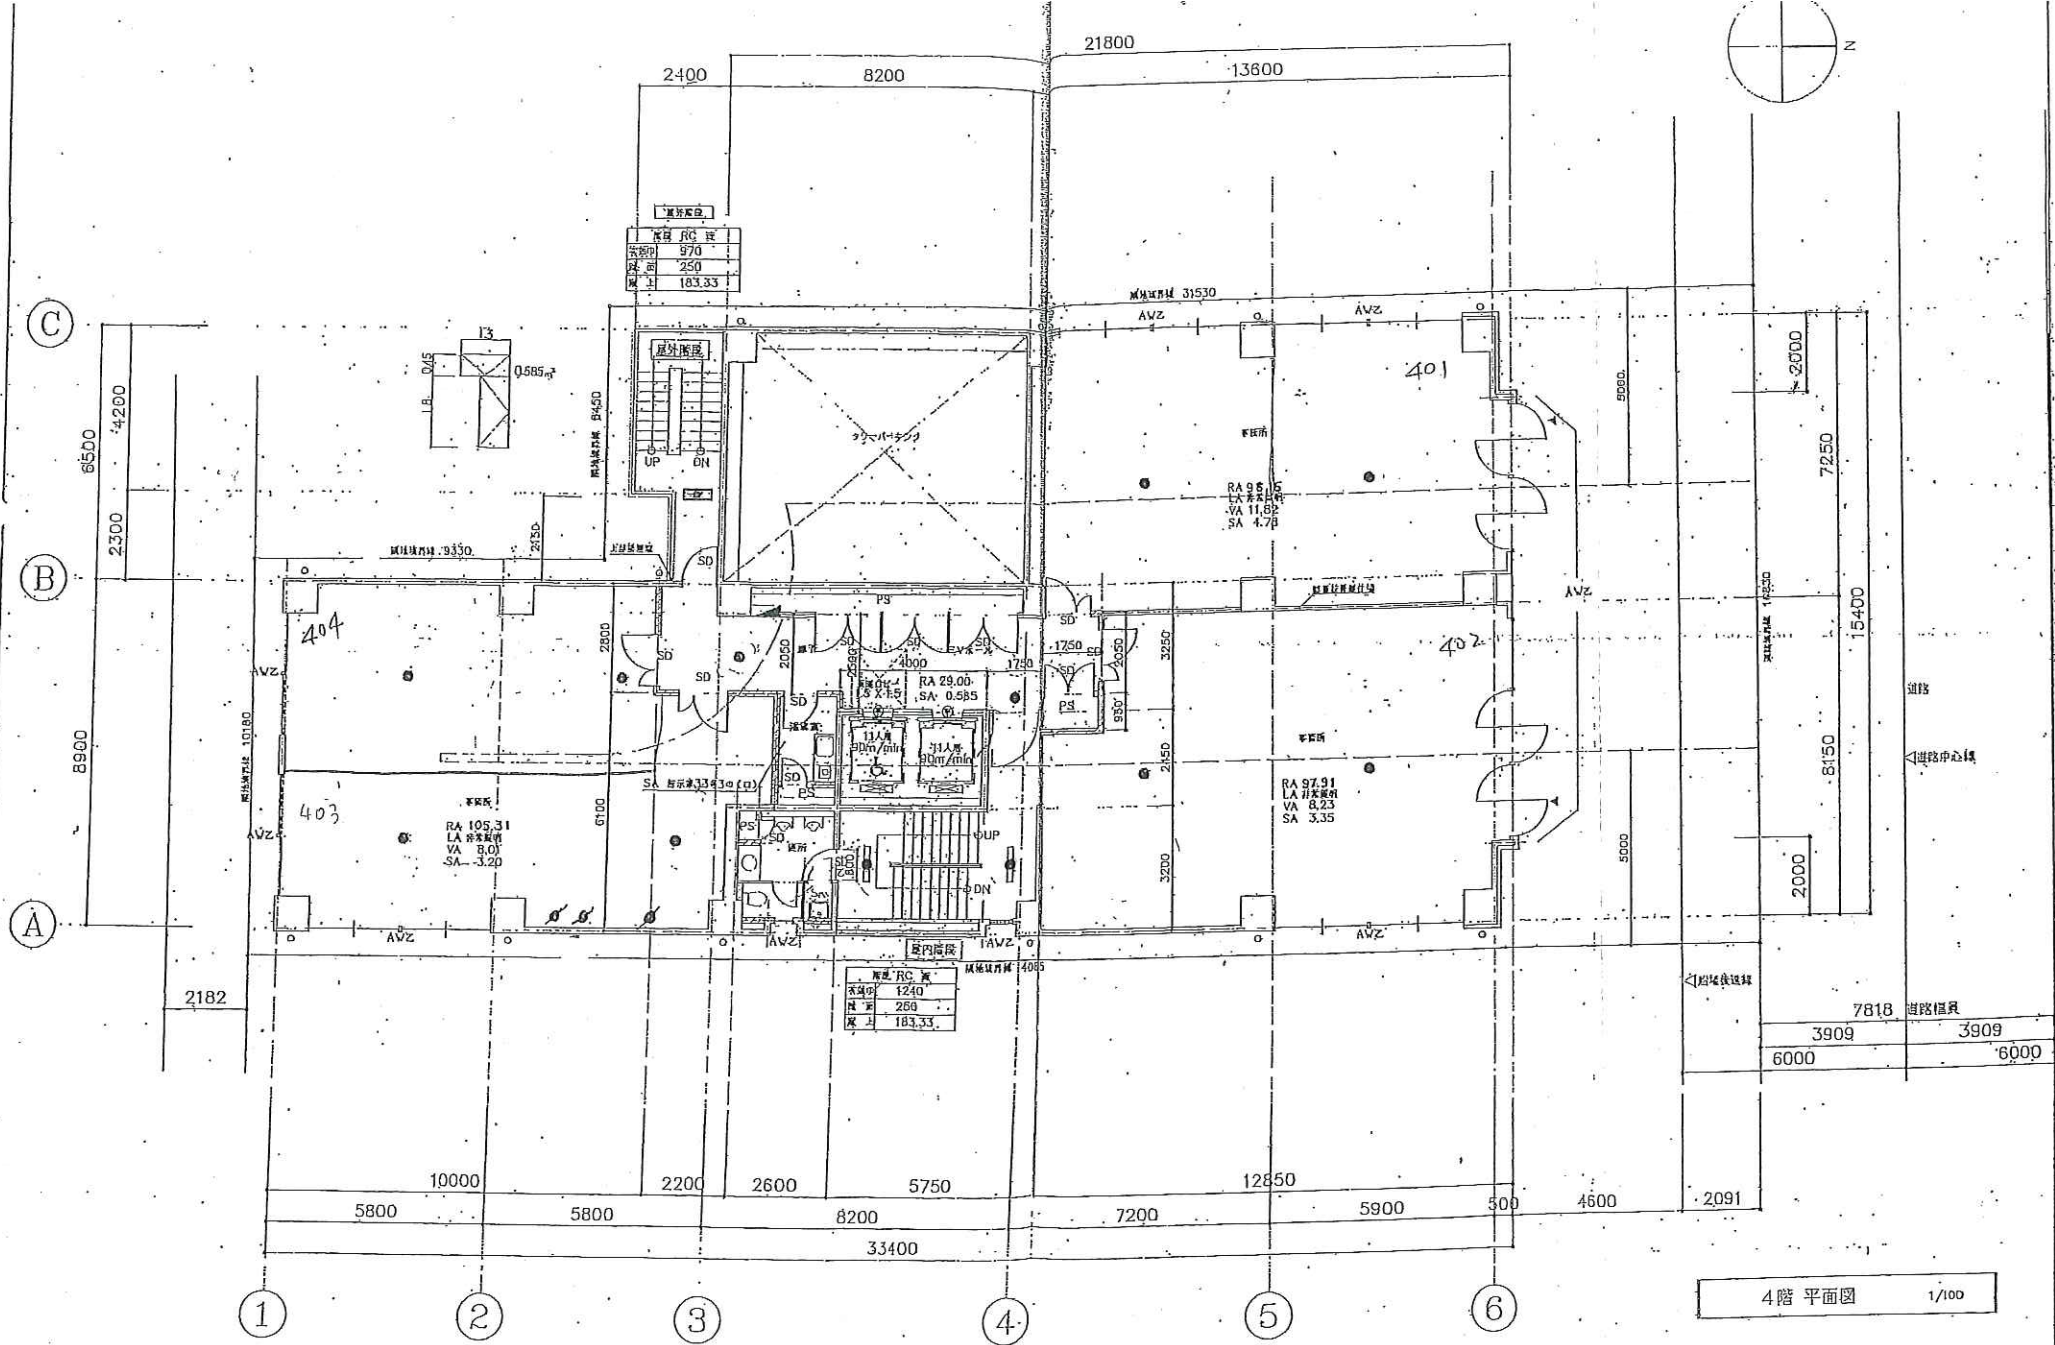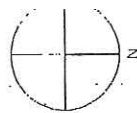

屋外階段	
階層	RC 階
床面積	970
床高	250
床下	183.33

屋内階段	
階層	RC 階
床面積	1240
床高	250
床下	183.33


4階 平面図 1/100

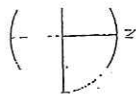

(C)


(B)

(A)

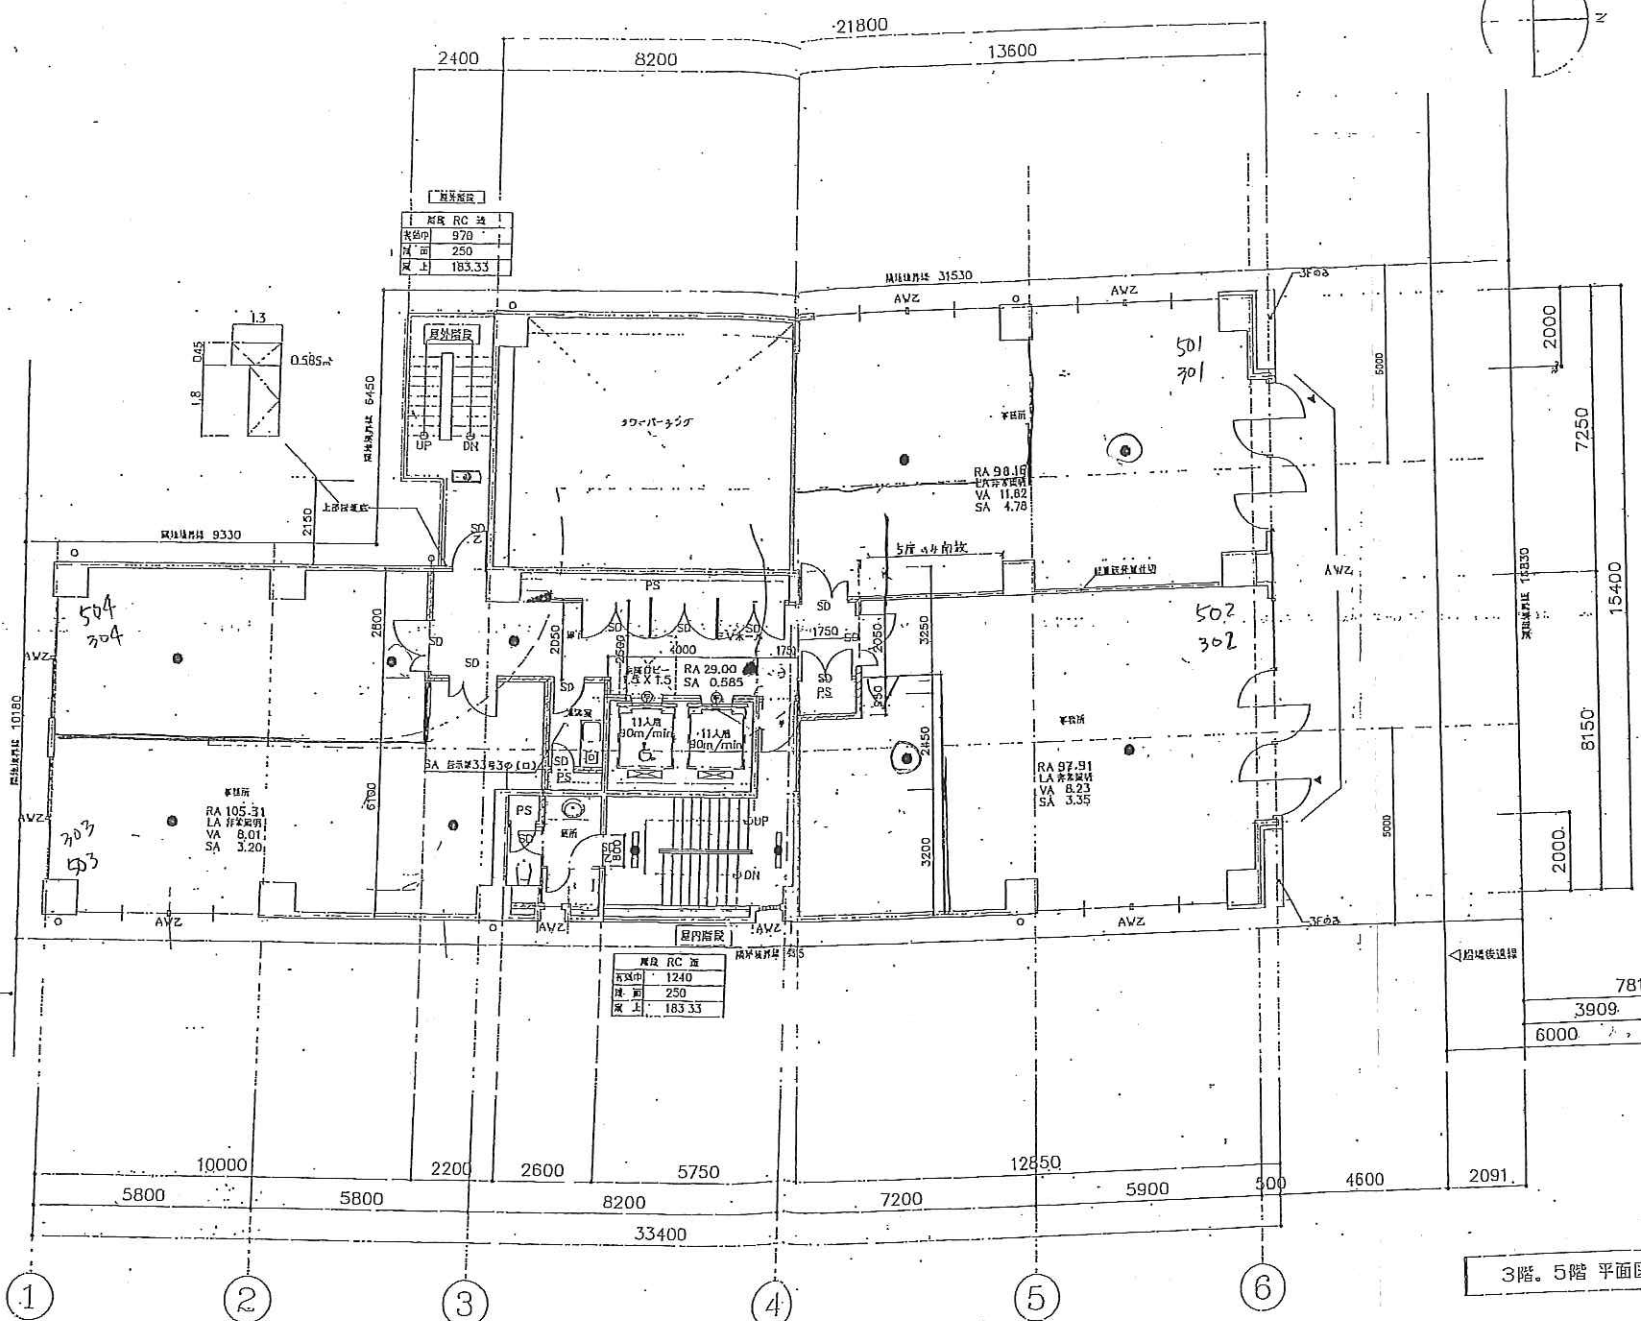

階段 RC 造	
床面積	970
床高	250
床下	183.33


階段 RC 造	
床面積	1240
床高	250
床下	183.33

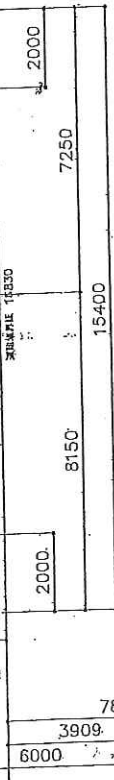

7818	道路橋具
3909	3909
6000	6000

3階、5階 平面図 1/100





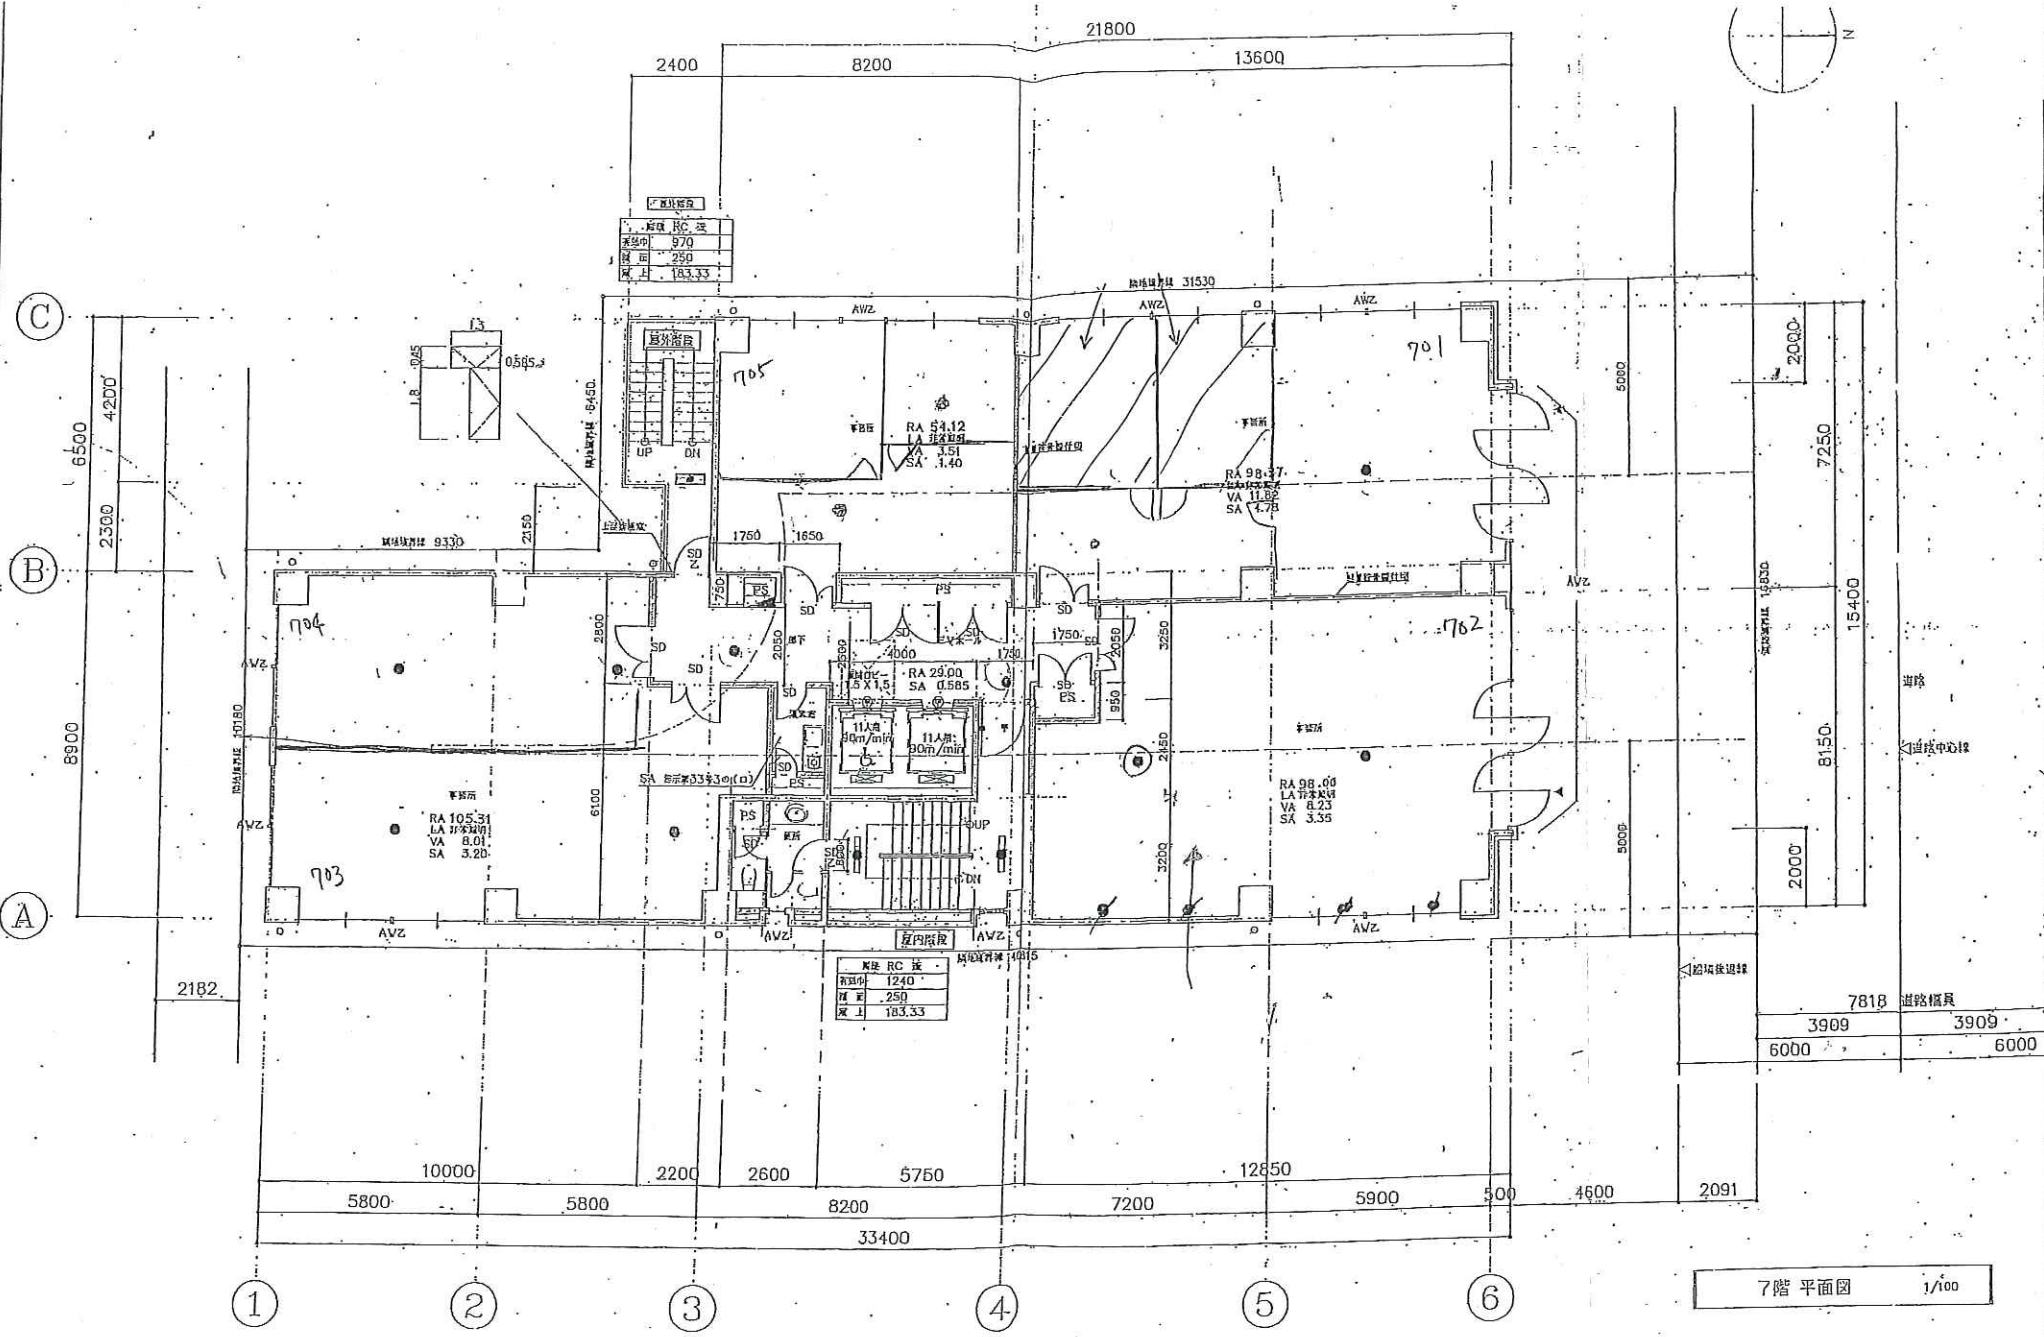


階数	RC 7階
面積	970
床高	250
床下	183.33

階数	RC 7階
面積	1240
床高	250
床下	183.33


7階 平面図 1/100

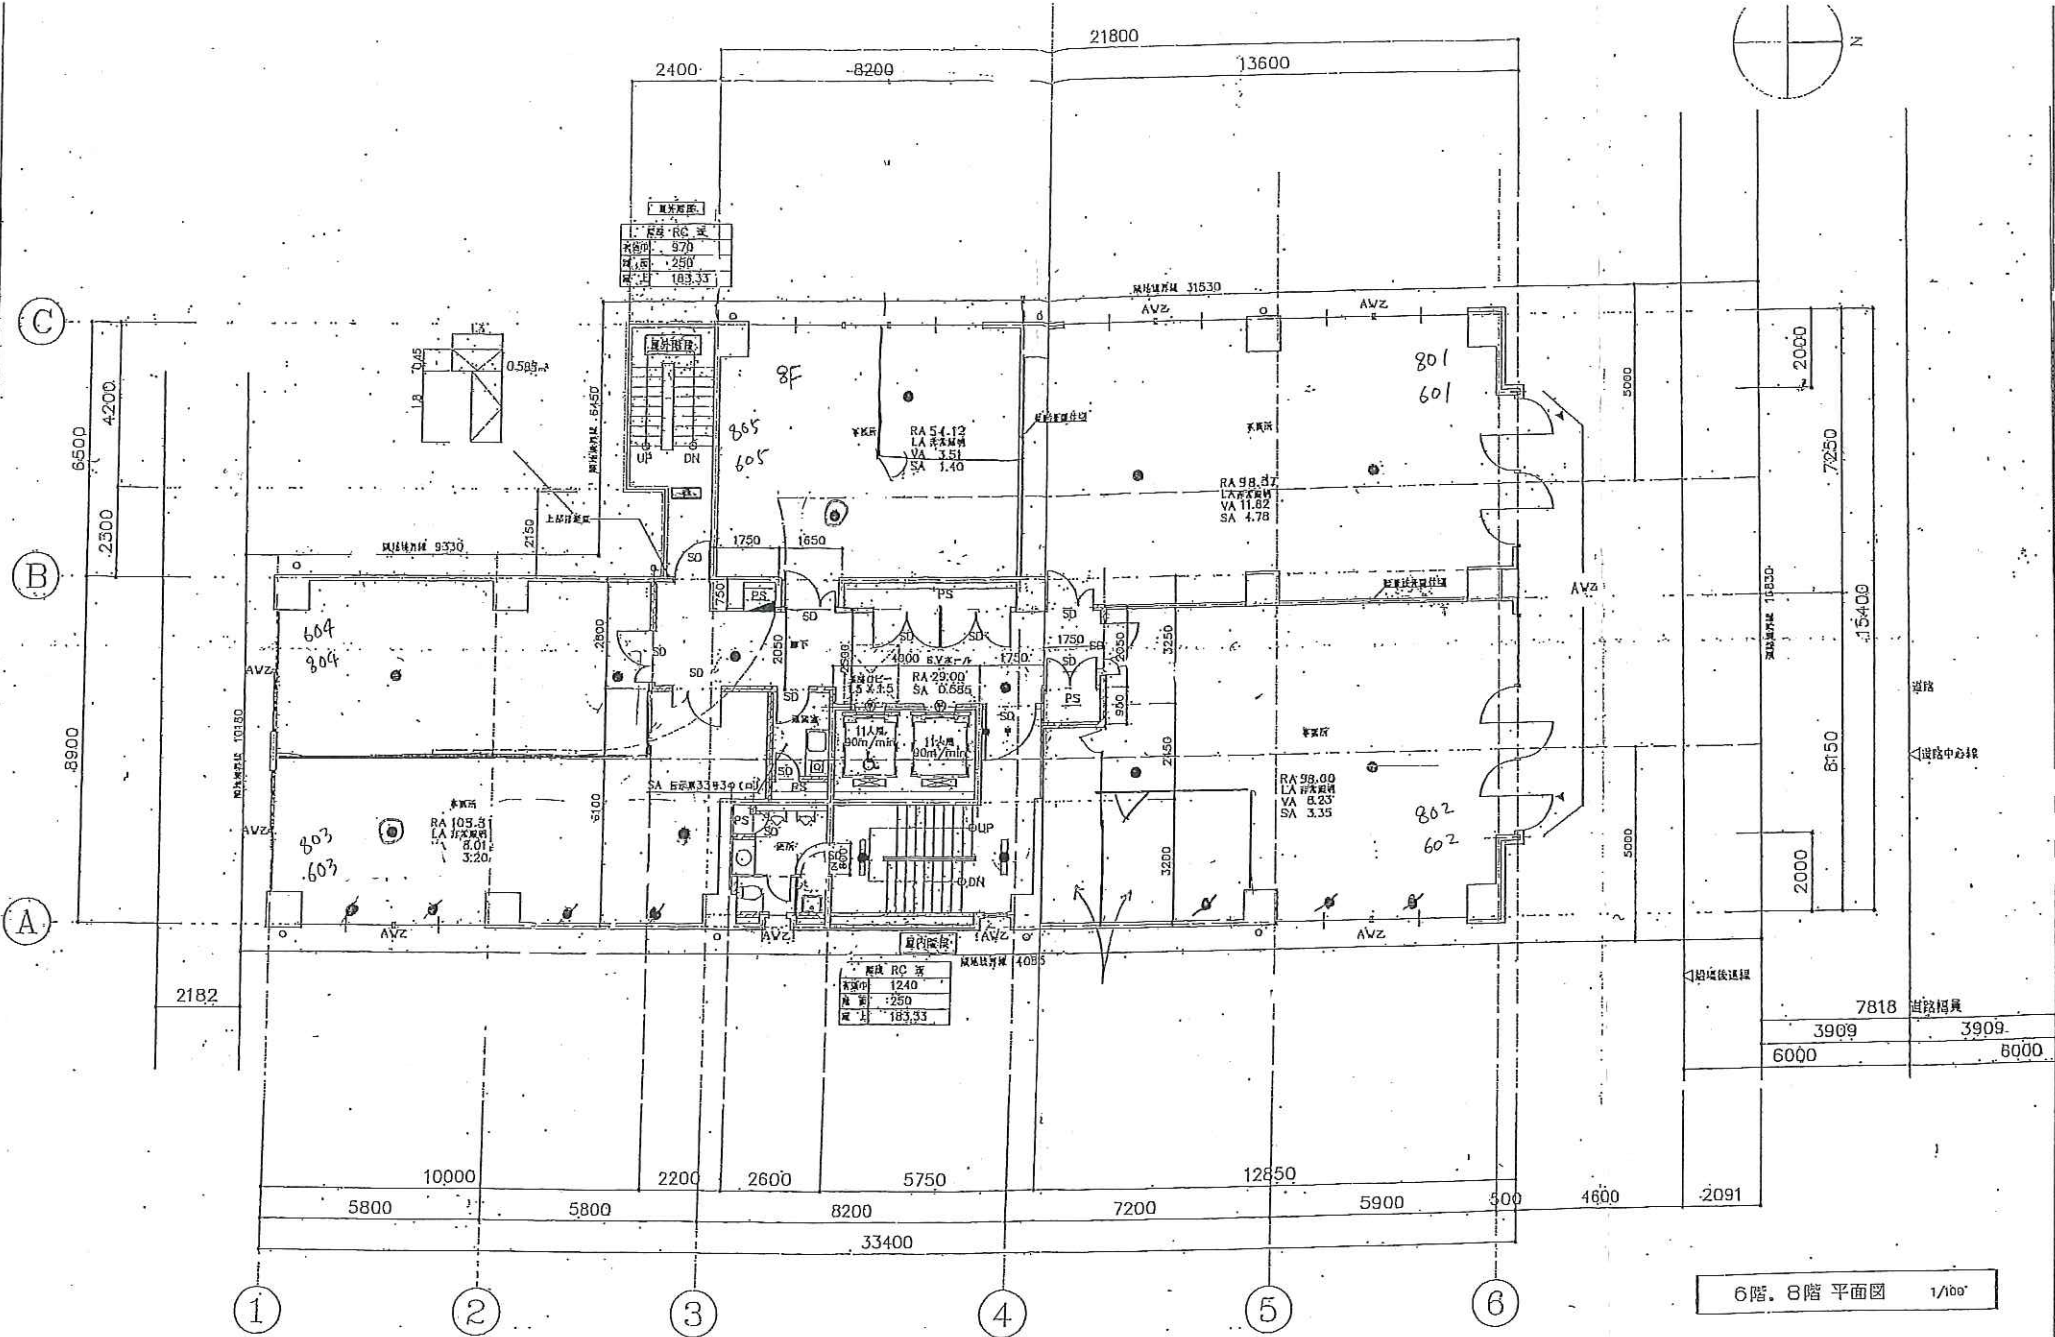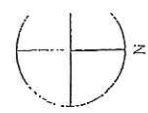

6階、8階 平面図 1/100


REVISION 1 	 KURA ARCHITECTS & ENGINEER INC. 株式会社 職建築設計事務所	ヤスタ・トレーディング・コーポレーション (仮称) 南船場ビル 設計図	SCALE: 1/100 DATE: 6階、8階 平面図	N.O.: A 20
-------------------	--	--	---------------------------------	---------------



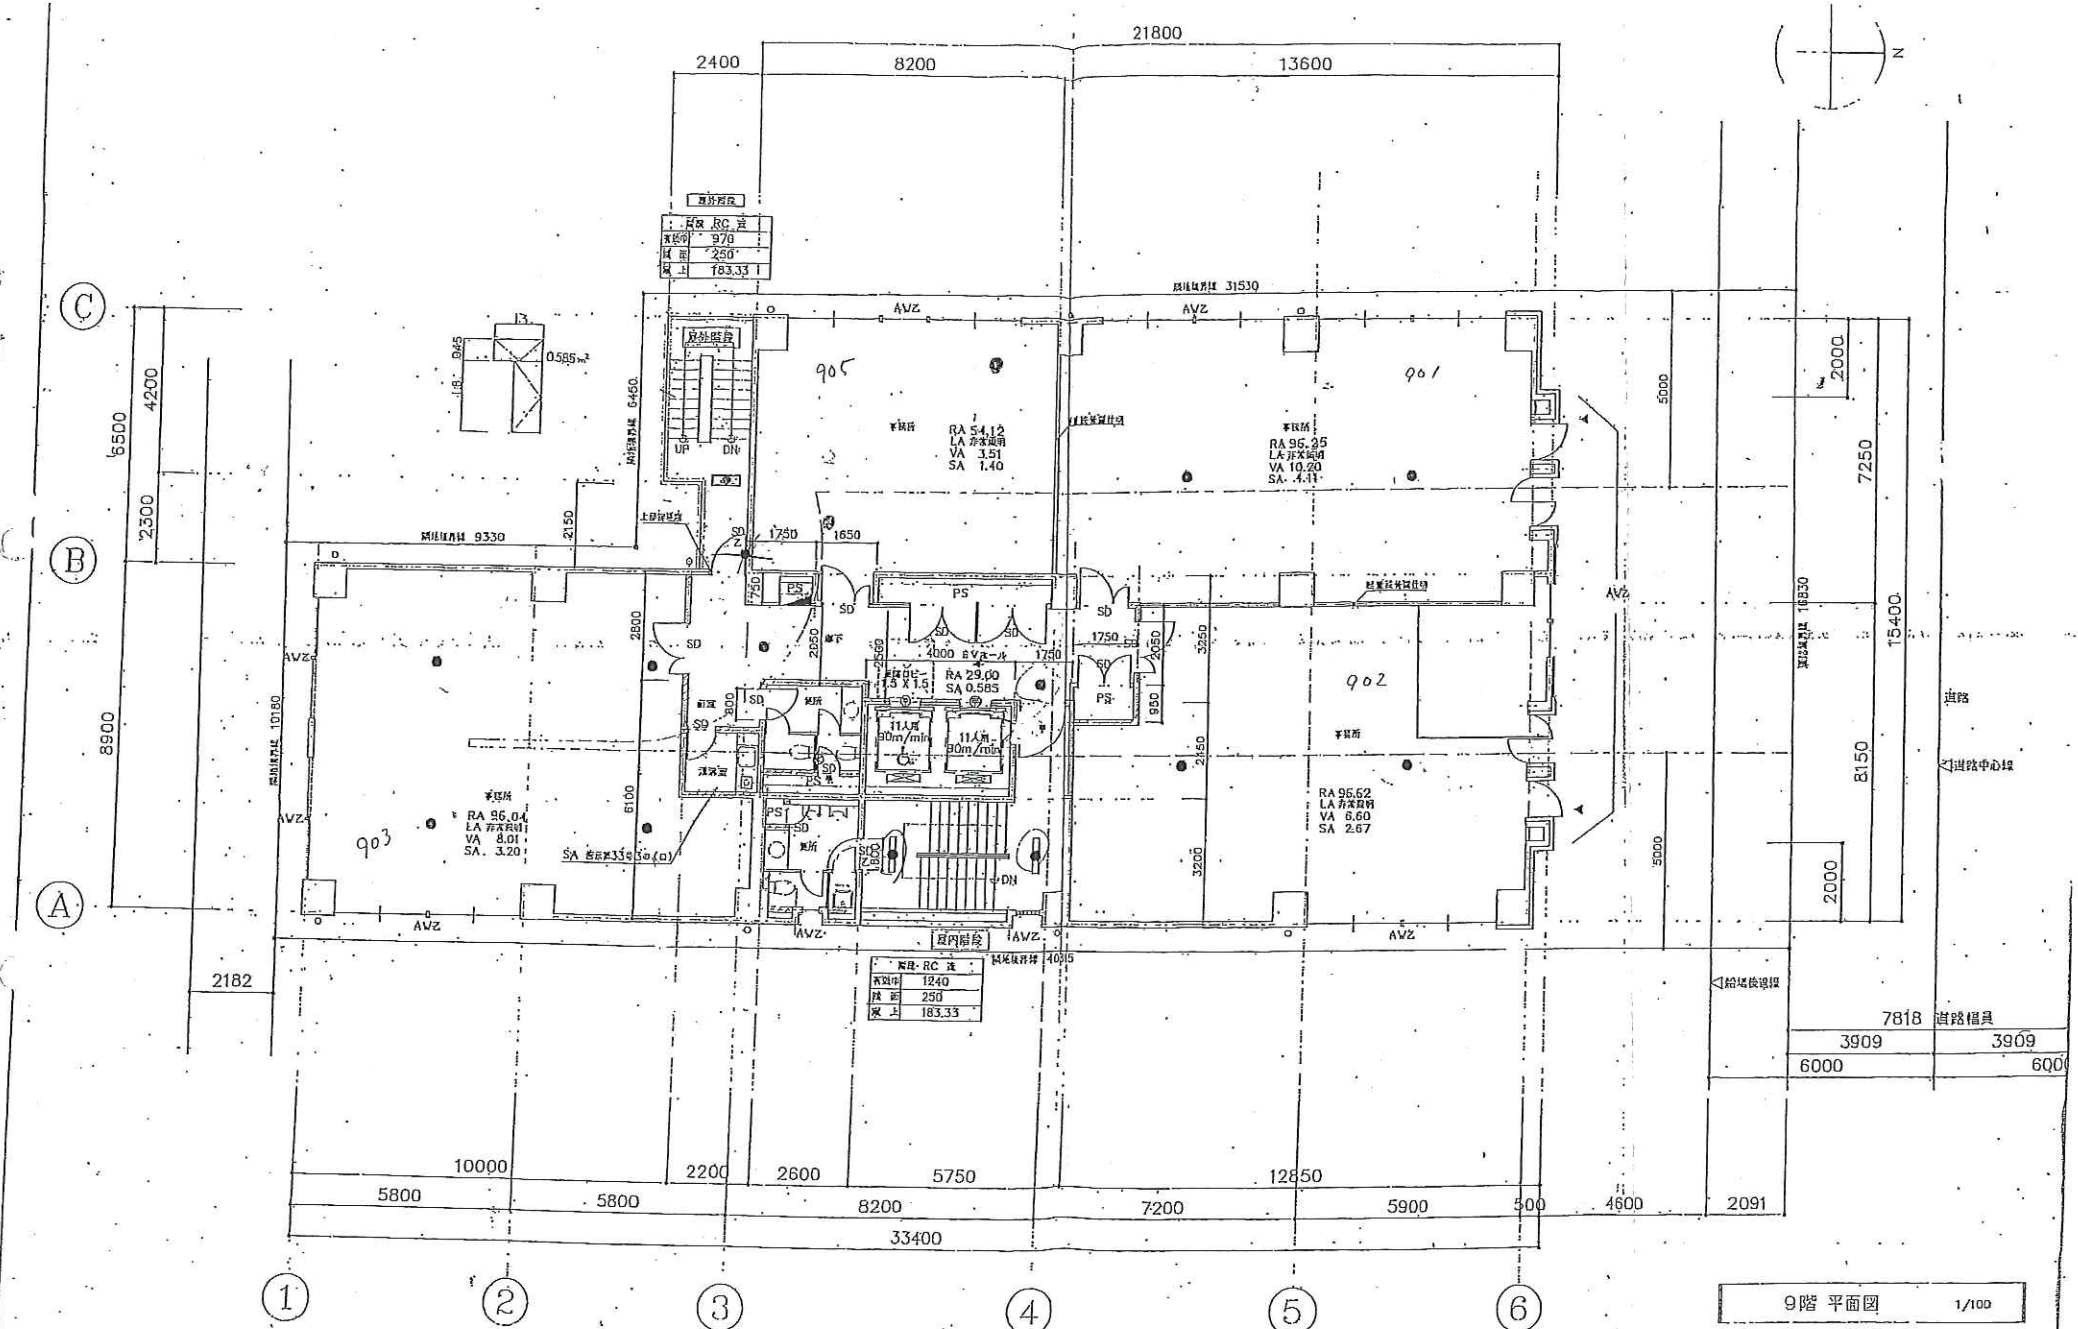

9階 平面図 1/100

REVISION


 KURA ARCHITECTS & ENGINEER INC.  
 株式会社 蔵建築設計事務所


ヤスタ・トレーディング・コーポレーション  
 (仮称) 南船場ビル 設計図

SCALE: 1/100  
 DATE: 9階 平面図  
 NO. A


22

種別	規格	寸法
乗客用	11A	
乗客用	11A	1850
乗客用	11A	2350
乗客用	11A	1850
乗客用	11A	1850
乗客用	11A	2350
乗客用	11A	2125
乗客用	11A	250

板厚	97D
柱径	250
梁径	183.33

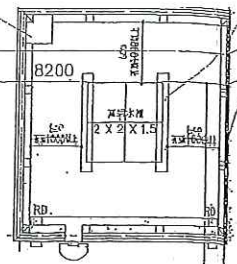

PHR階平面図 1/100

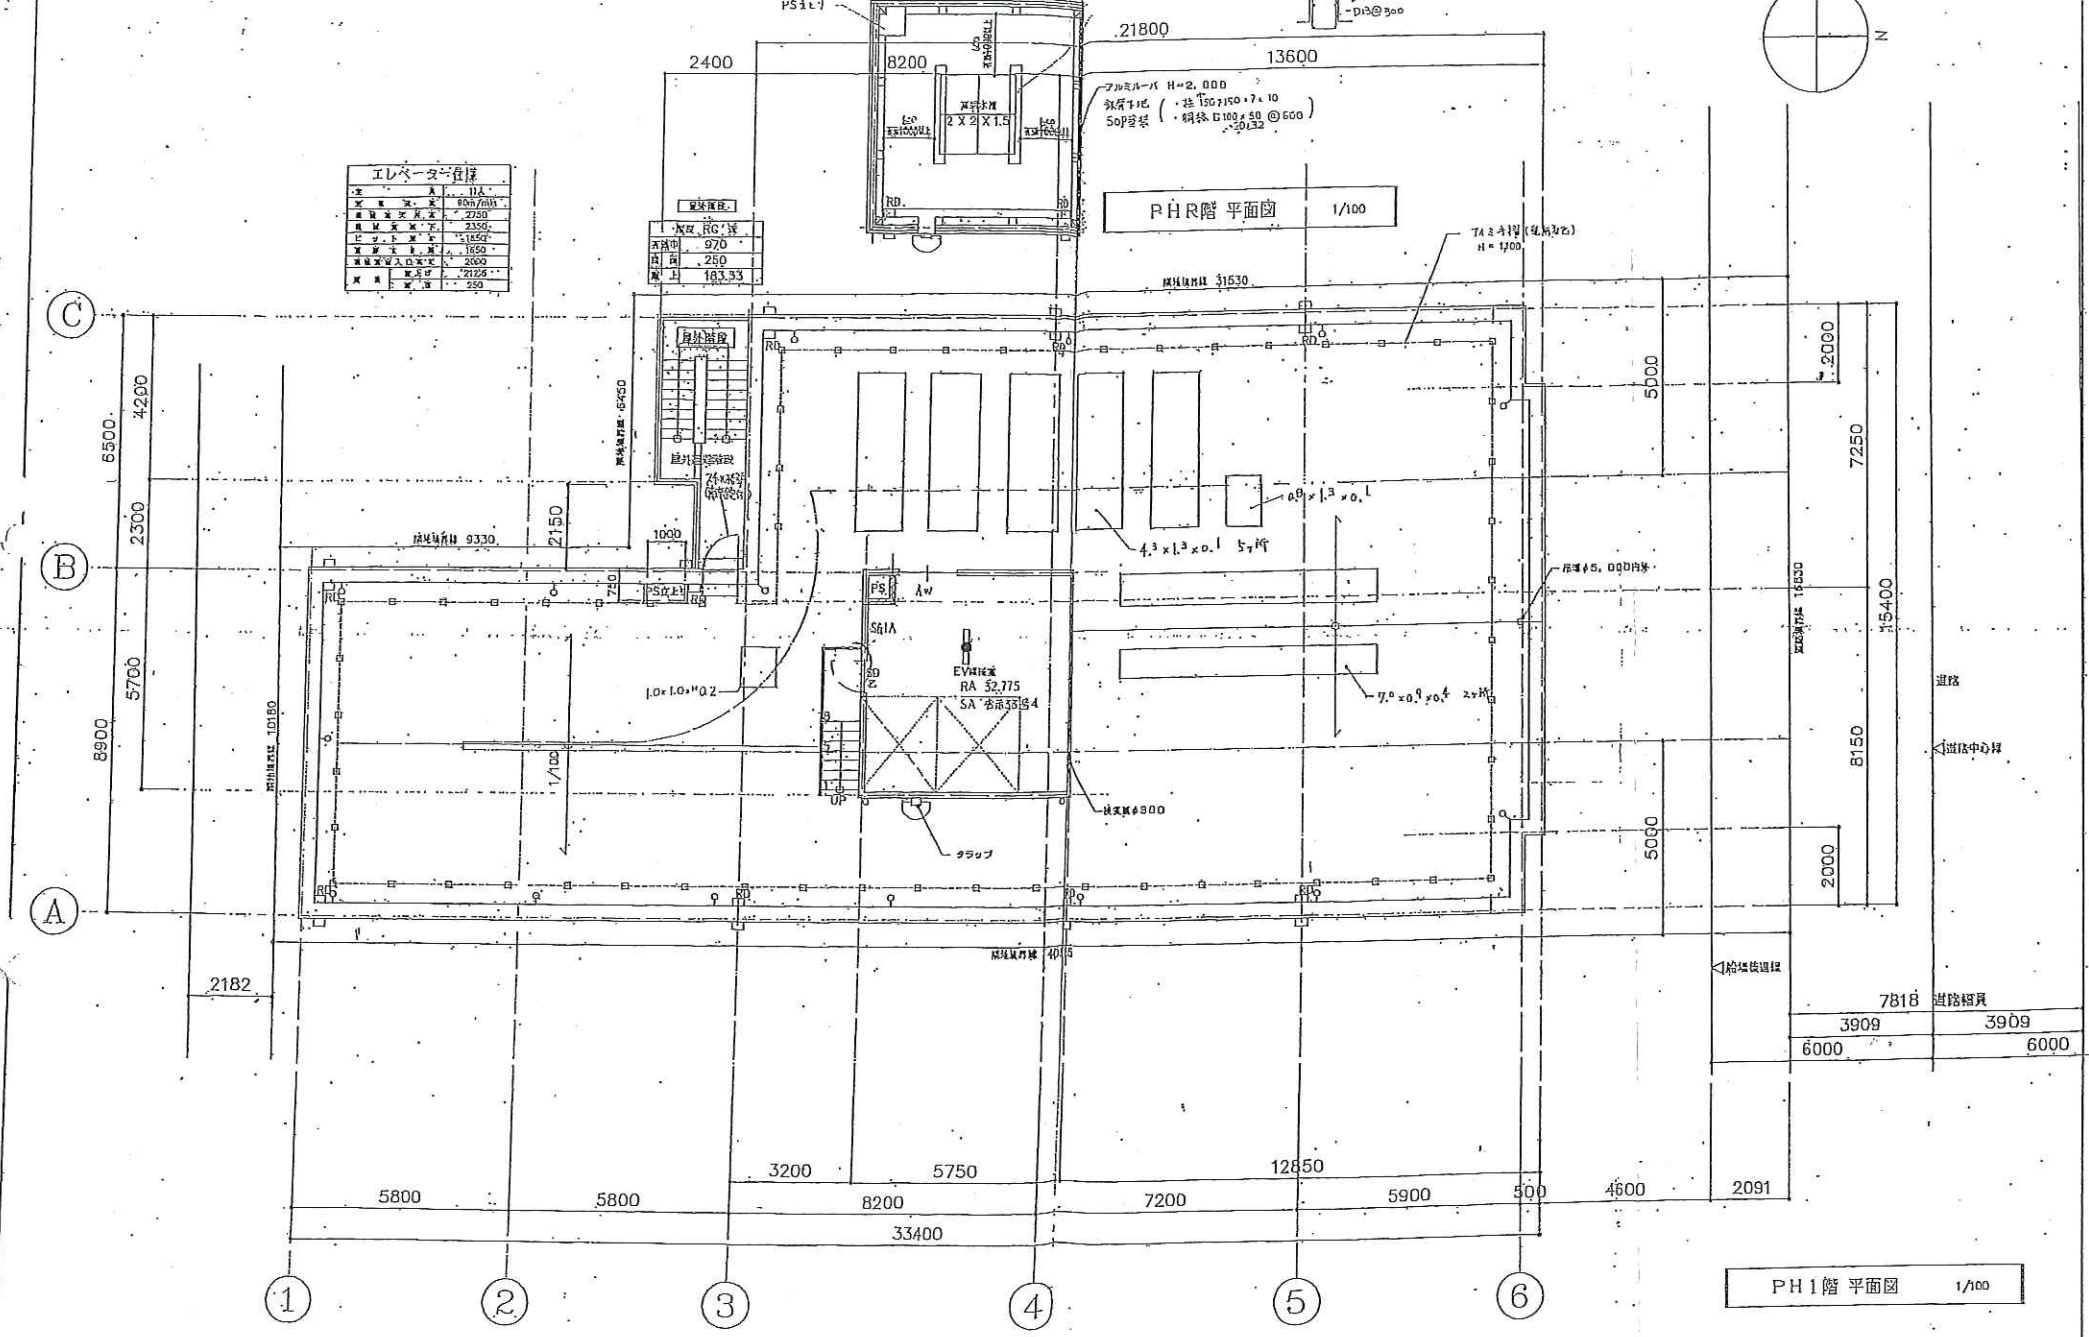

PH1階平面図 1/100

REVISION	NO.	DESCRIPTION

**IKC** KURA ARCHITECTS & ENGINEER INC.  
株式会社 職建築設計事務所



ヤスタ・トレーディング・コーポレーション  
(仮称) 南船場ビル 設計図

SCALE: 1/100	DATE: PH階平面図	NO. A/38
--------------	--------------	----------