



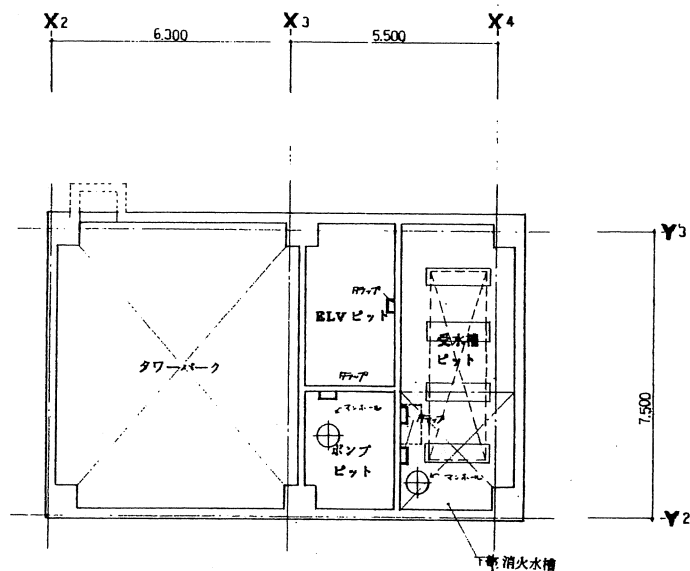

地下ピット 平面図

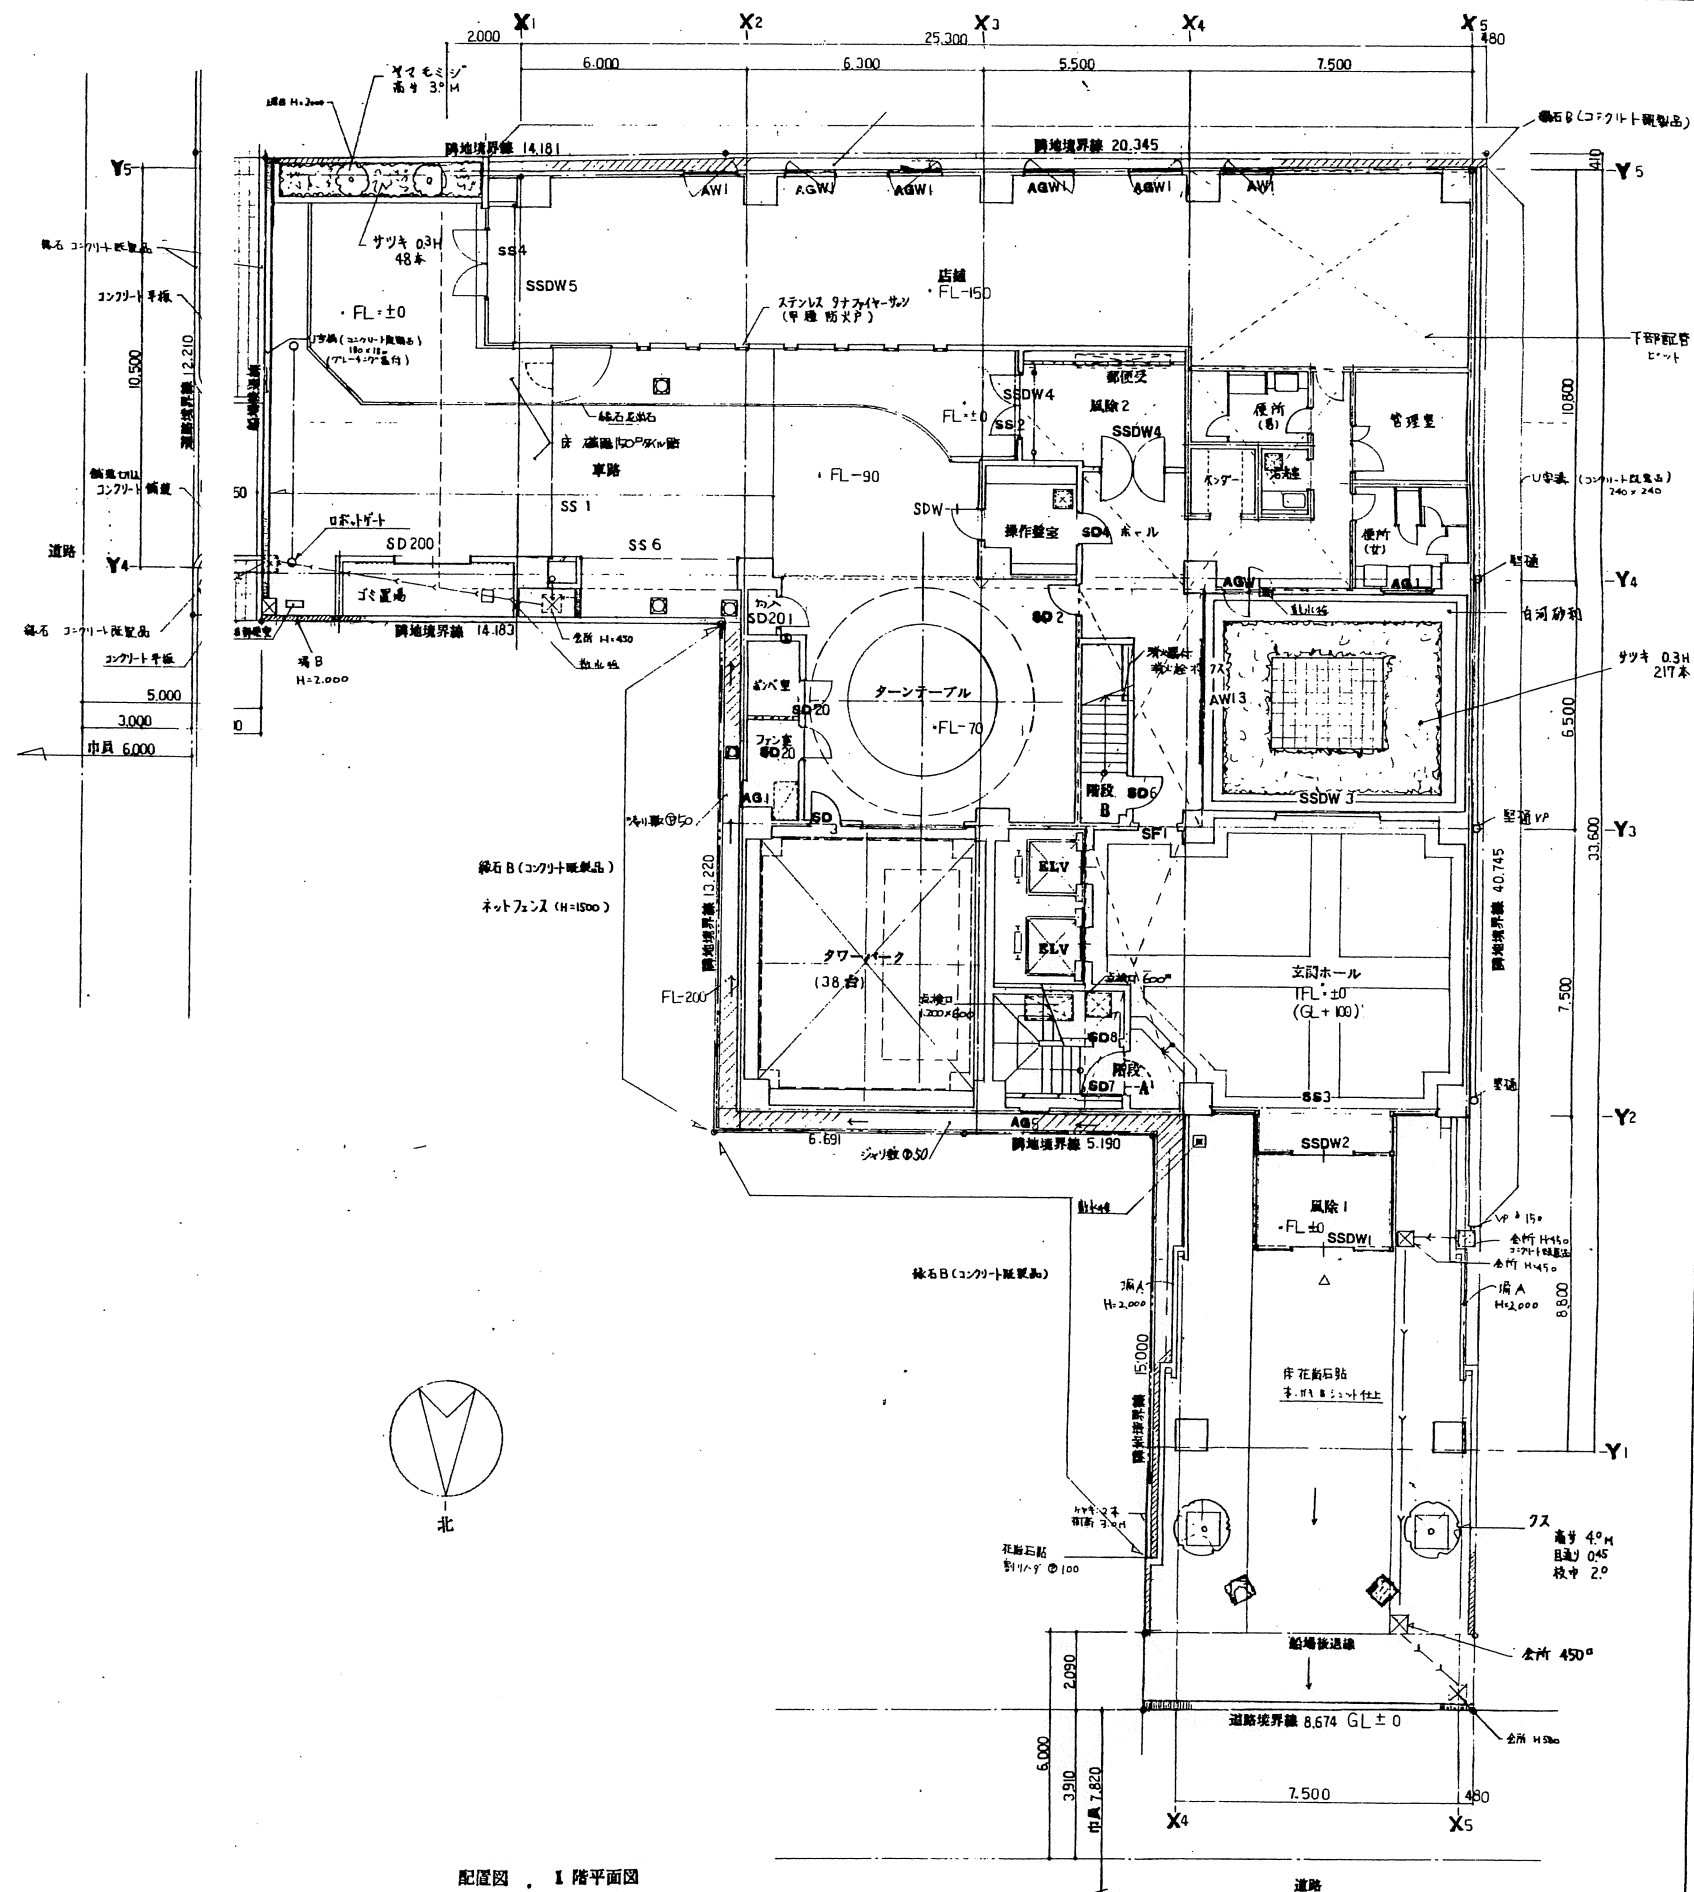

配置図 1階平面図

株式会社 第一設計

RC (鉄筋コンクリート)	○	会所 化粧高付 450° (H1.5 化粧高付)	○
CB (コンクリートブロック)	□	格子蓋付 450° ()	○
LGS (軽量鉄骨下地)	□	床下換気口を示す	
ネットフェンス H=1,500	⊕	マンホール φ600 鋳鉄製製品 (防鼠型)	
コンクリート塀	—	排水管 VP (塩化ビニルパイプ) を示す	

空堀 GP φ100 (防鼠型)	工事名称	図面名称	平面図	図面番号	A-01
消火栓設置場	(仮称) 豊城ビル 新築工事	縮尺	1:100	全図枚数	34

平 3.4.12 平 3.3.26 平 3.3.6

